


# SEGMENT B

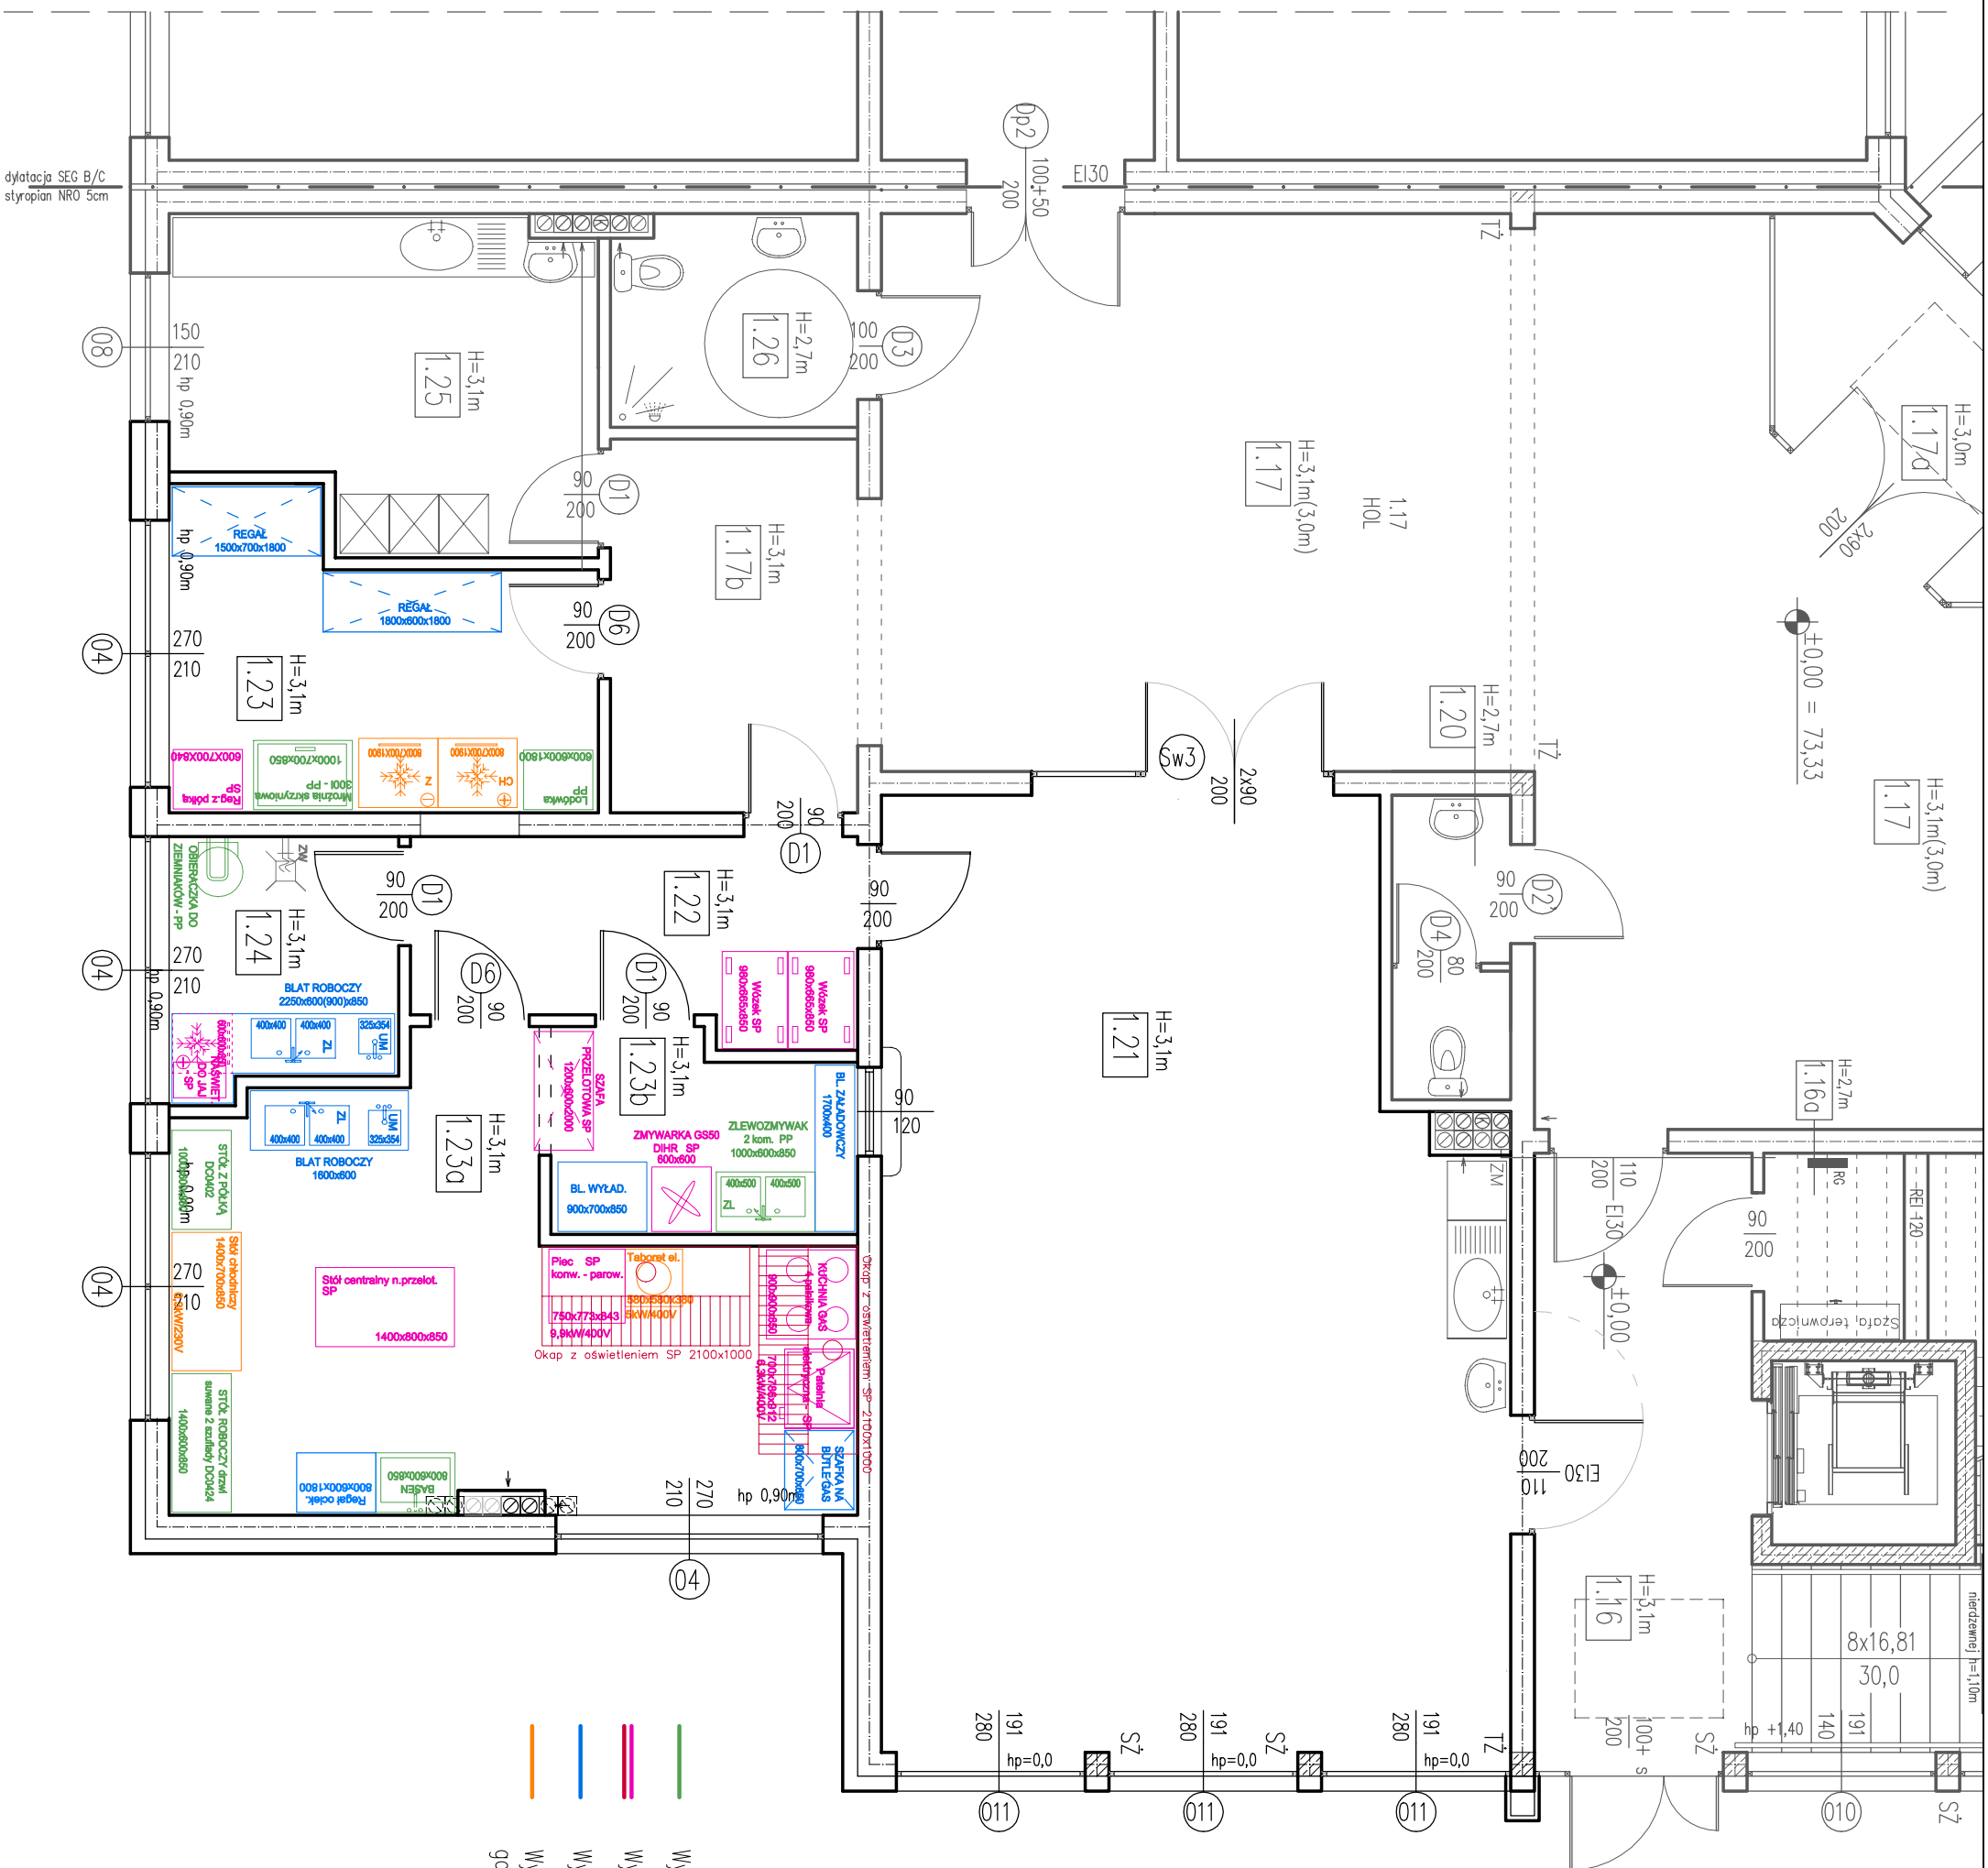

- Wypożyczenie z przeniesienia PP
- Wypożyczenie z przeniesienia SP
- Wypożyczenie nowe meble gastronomiczne
- Wypożyczenie nowe urządzenia gastronomiczne

1.16	KL2 – komunikacja
13,33m <sup>2</sup>	płytki gresowe
1.16a	pom. techn./sterow.
2,70m <sup>2</sup>	płytki gresowe
1.17	Hall
81,68m <sup>2</sup>	wykładzina tarkett
1.17a	Wiatrołap
9,65m <sup>2</sup>	płytki gresowe
1.17b	Korytarz
10,05m <sup>2</sup>	wykładzina tarkett
1.18	Szatnia (4 grupy)
63,36m <sup>2</sup>	wykładzina tarkett
1.18a	Pom. biurowe
22,71m <sup>2</sup>	wykładzina tarkett
1.19	Wózkownia
5,98m <sup>2</sup>	płytki gresowe
1.20	WC personelu
3,70m <sup>2</sup>	płytki gresowe
1.21	Jadalnia
56,98m <sup>2</sup>	wykładzina tarkett
1.22	Służa kelnerska
8,65m <sup>2</sup>	płytki gres
1.23	Magazyn
12,03m <sup>2</sup>	wykładzina tarkett
1.23a	Kuchnia
25,26m <sup>2</sup>	płytki gres
1.23b	Zmywalnia
5,95m <sup>2</sup>	płytki gres
1.24	Obróbka jeli i warzyw
5,82m <sup>2</sup>	płytki gres
1.25	Pom. socjalne
13,46m <sup>2</sup>	wykładzina tarkett
1.26	WC+ łoz NP
5,34m <sup>2</sup>	wykładz. tarkett

67-200 Głogów, ul. grodzka 4, tel. 608594496 tel/fax 76 852-16-22, e-mail: biuro@proma-bud.pl	
<b>PROMA-BUD</b> AUTORSKA PRACOWNIA PROJEKTOWA ARCHITECTURAL DESIGN	Brandźo: TECHNOLÓGIA
Objekt: Budynek oświetli i Przedszkola	Nr rys: Sklad:
Lokalizacja: Serby, dz: 103/2, gm. Głogów	Stadium: Data:
Nazwa rysunku: RZUT PARTERU – Seg.C – Technologia	Upr. bud. 03.2020
Projektant: mgr inż. arch. Barbara Mikołajczak	95/79/7g spec. architekt.
Projektant: mgr inż. Adam Mordarski	74/05/70 spec. konstr.-bud.