

PRZEKRÓJ KONSTRUKCYJNY


UL. PARKOWA W SERBACH ODCINEK A-B

1,20m kostka betonowa typu eko-kadrat

do 3,0m kostka betonowa brukowa szara

Projektowany Krawężnik

Projektowany Krawężnik

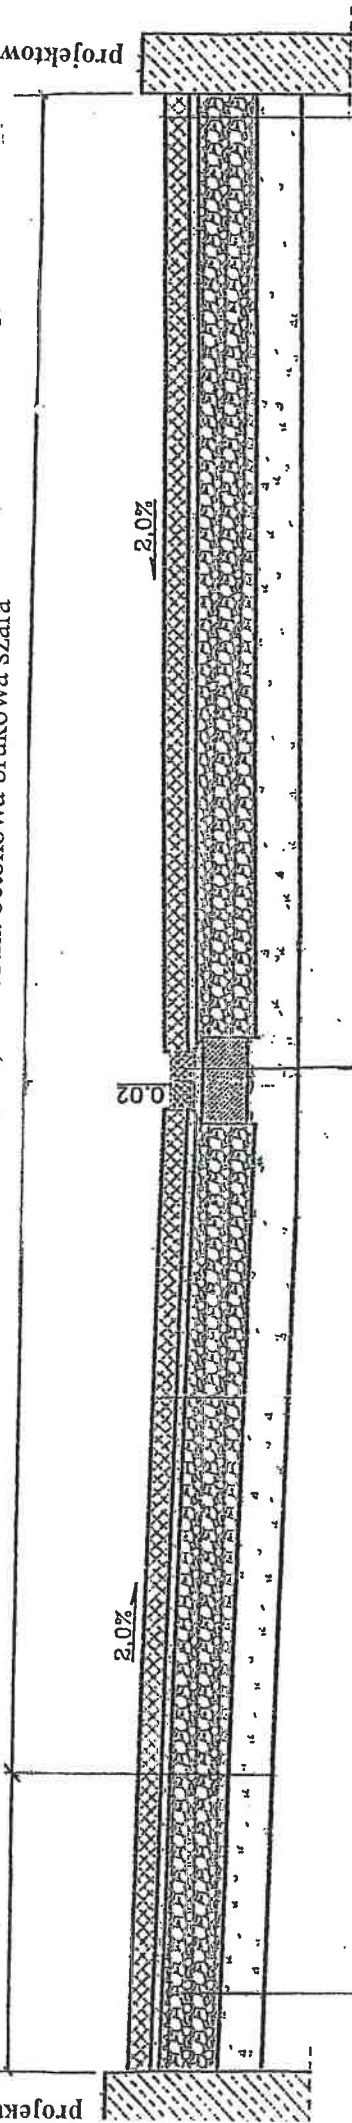

Nawierzchnia azurowa z betonowej kostki brukowej typu „eko-kwadrat” koloru szarego -gr.8 cm
Podsypka z miazgu kamiennego 0-4 mm gr.30cm
Podbudowa z kruszywa łamanego 0/31,5 mm gr.20cm
Warstwa odsączająca: pospółka gr. 15 cm
Istniejąca nawierzchnia z kruszywa zoskardowana

Ciek 2x kostka brukowa 10x8 cm

Nawierzchnia pobocza z betonowej kostki brukowej koloru szarego -gr.8 cm
Podsypka z miazgu kamiennego 0-4 mm gr.30cm
Podbudowa z kruszywa łamanego 0/31,5 mm gr.20cm
Warstwa odsączająca: pospółka gr. 15 cm
Istniejąca nawierzchnia z kruszywa zoskardowana

TEMAT	PRZEBUDOWA DROGI GMINNEJ	
OBIEKT	ULICA PARKOWA W SERBACH	tys. 2
ADRES	Serby, ul. Parkowa, obręb 0012, dz. nr 378, 373, 369/8	Data: 09.2020r.
INWESTOR	GMINA GŁOGÓW ul. Piaskowa 1, 67-200 Głogów	

PRZEKRÓJ KONSTRUKCYJNY


UL. PARKOWA W SERBACH ODCINEK B-C

1,50m kostka betonowa typu eko-kadrat

4,50m kostka betonowa brukowa szara

projektowany krajeznik

projektowany krajeznik

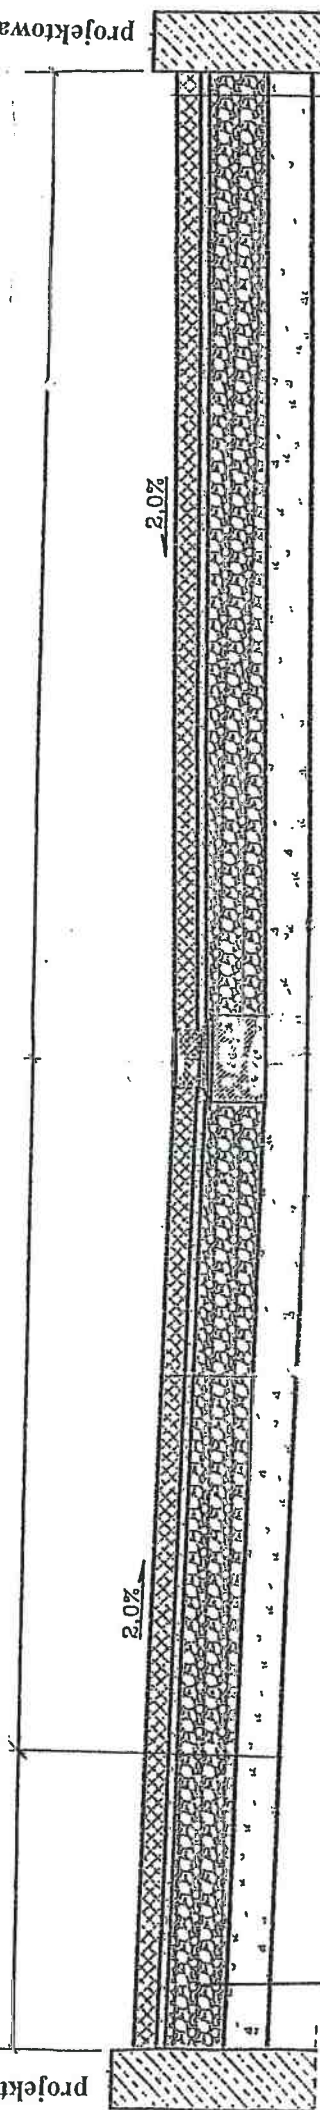

Nawierzchnia azurowa z betonowej kostki brukowej typu „eko-kwadrat” koloru szarego -gr.8 cm
Podsyпка z miálu kamiennego 0-4 mm gr.30cm
Podbudowa z kruszywa łamanego 0/31,5 mm gr.20cm
Warstwa odsączająca: pospółka gr. 15 cm
Istniejąca nawierzchnia z kruszywa zoskardowana

Nawierzchnia pobocza z betonowej kostki brukowej koloru szarego -gr.8 cm
Podsyпка z miálu kamiennego 0-4 mm gr.30cm
Podbudowa z kruszywa łamanego 0/31,5 mm gr.20cm
Warstwa odsączająca: pospółka gr. 15 cm
Istniejąca nawierzchnia z kruszywa zoskardowana

TEMAT	PRZEBUDOWA DRUGI GMINNEJ	
OBIEKT	ULICA PARKOWA W SERBACH rys. 3	
ADRES	Serby, ul. Parkowa, obręb 0012, dz. nr 378, 373, 369/8	
INWESTOR	GMINA GŁOGÓW ul. Piaskowa 1, 67-200 Głogów	
		Data: 09.2020r.