



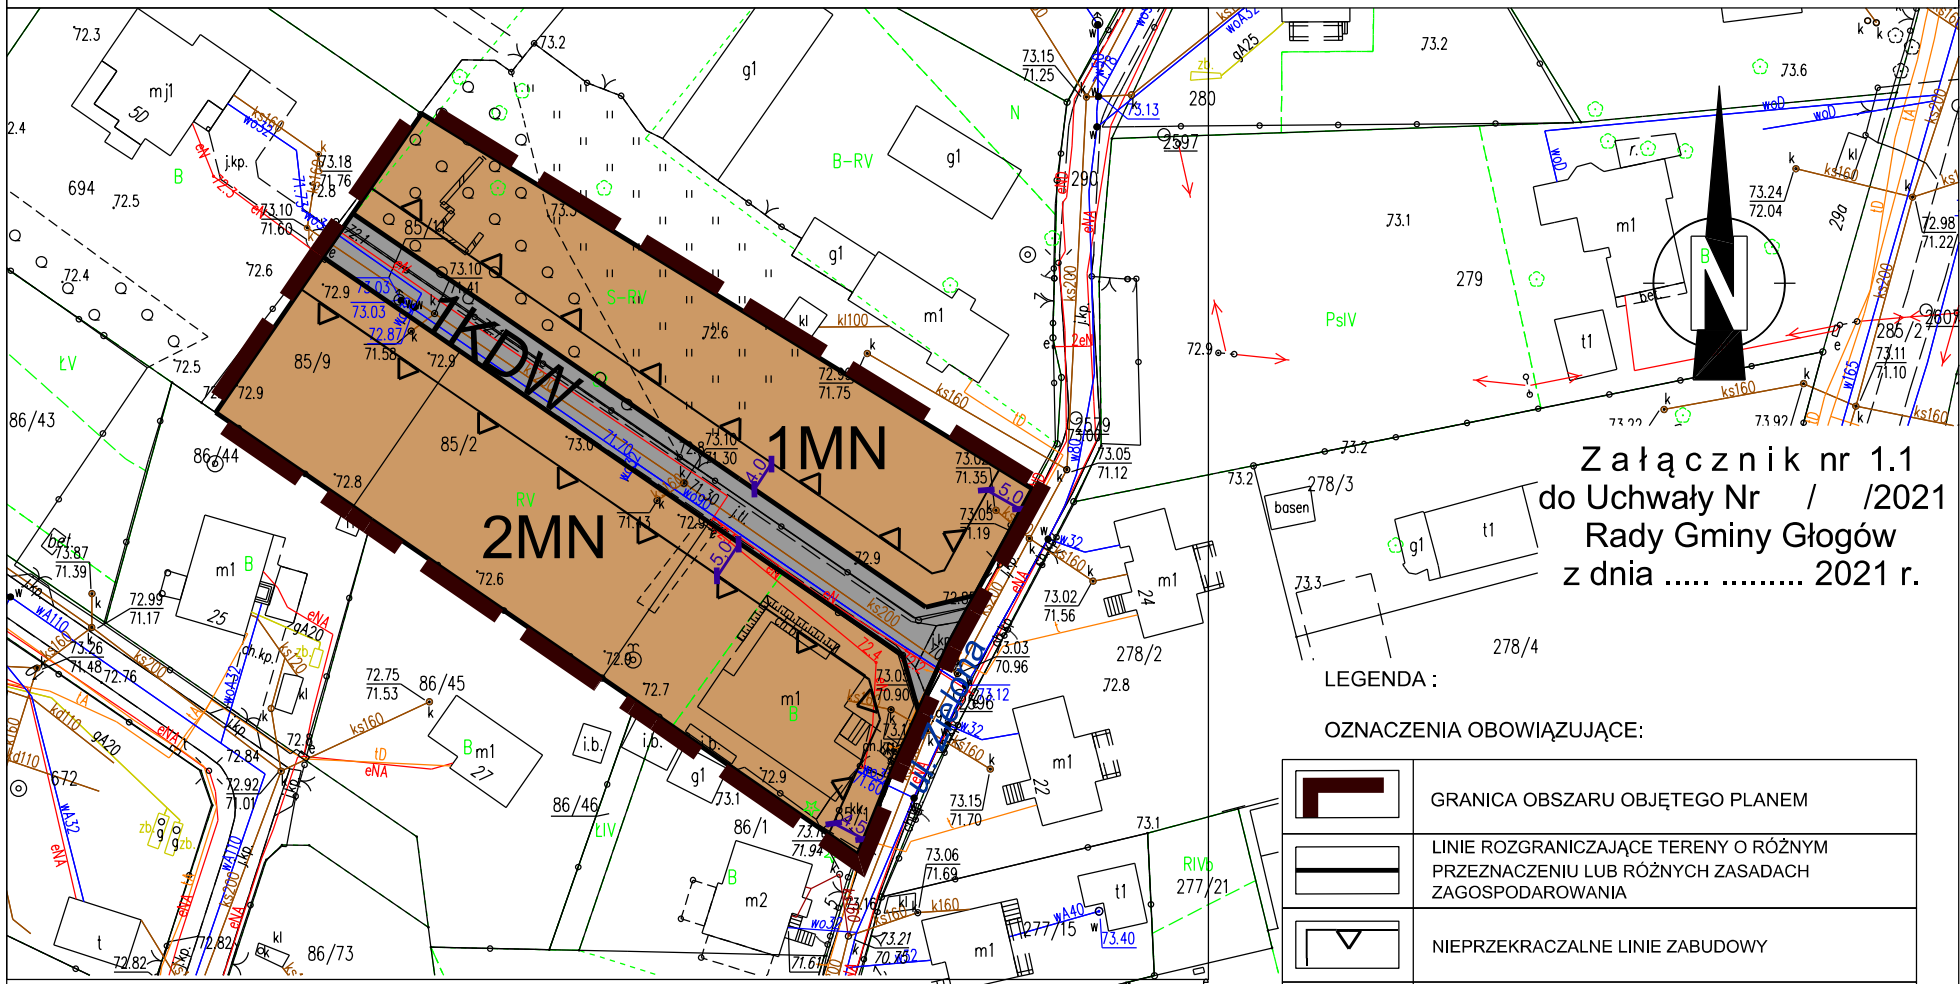

MIEJSCOWY PLAN ZAGOSPODAROWANIA PRZESTRZENNEGO W CZĘŚCI OBREBU SERBY

RYSUNEK PLANU

Skala 1:1000

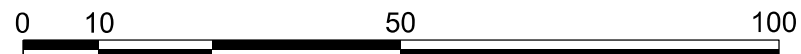

Załącznik nr 1.1
do Uchwały Nr / /2021
Rady Gminy Głogów
z dnia 2021 r.

LEGENDA :

OZNACZENIA OBOWIĄZUJĄCE:

	GRANICA OBSZARU OBJĘTEGO PLANEM
	LINIE ROZGRANICZAJĄCE TERENY O RÓŻNYM PRZEZNACZENIU LUB RÓŻNYCH ZASADACH ZAGOSPODAROWANIA
	NIEPRZEKACZALNE LINIE ZABUDOWY
1MN	SYMBOL OKREŚLAJĄCY PODSTWOWE PRZEZNACZENIE TERENU
PRZEZNACZENIA TERENU:	
MN	TERENY ZABUDOWY MIESZKANIOWEJ JEDNORODZINNEJ
KDW	TEREN DROGI WEWNĘTRZNEJ

OZNACZENIA INFORMACYJNE:

	WYMIAROWANIE
--	--------------

Wyrys ze Studium uwarunkowań i kierunków zagospodarowania przestrzennego Gminy Głogów

