



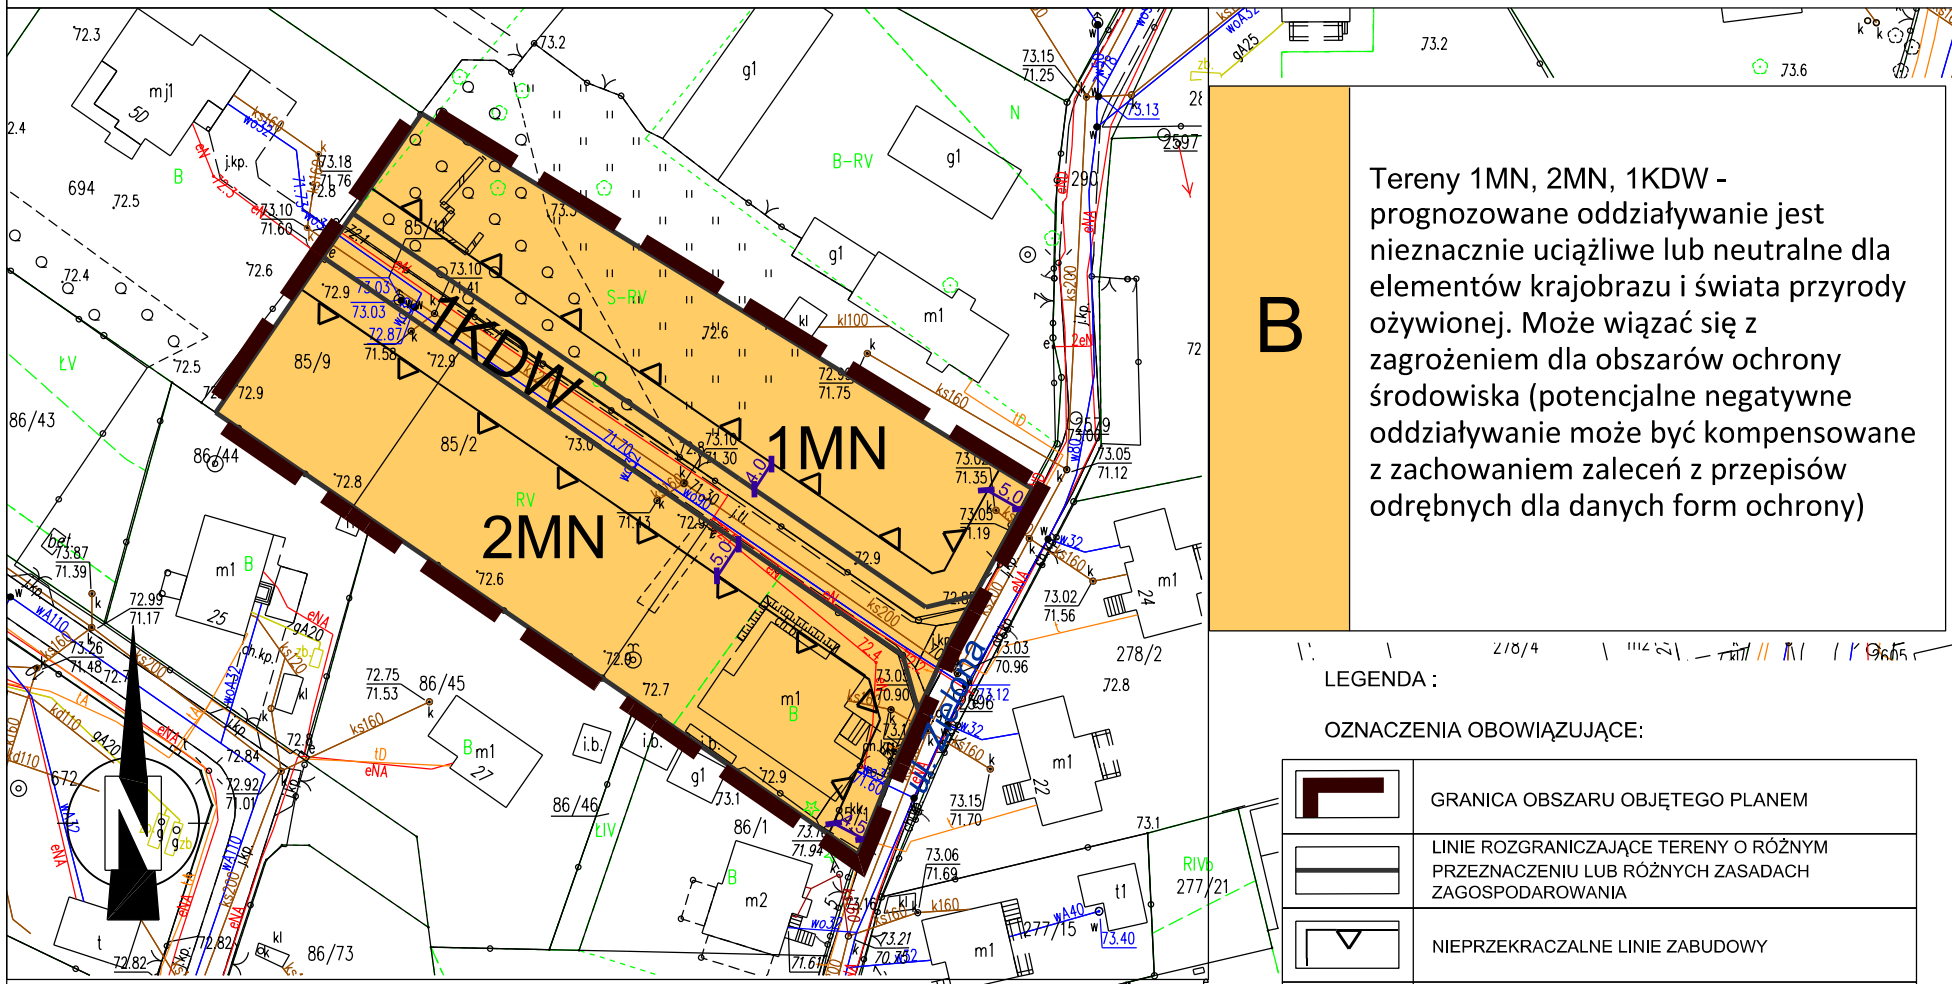

# MIEJSCOWY PLAN ZAGOSPODAROWANIA PRZESTRZENNEGO W CZĘŚCI OBREBU SERBY

Skala 1:1000

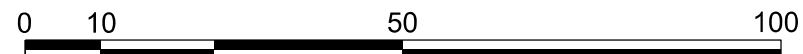

Tereny 1MN, 2MN, 1KDW - prognozowane oddziaływanie jest nieznacznie uciążliwe lub neutralne dla elementów krajobrazu i świata przyrody żywej. Może wiązać się z zagrożeniem dla obszarów ochrony środowiska (potencjalne negatywne oddziaływanie może być kompensowane z zachowaniem zaleceń z przepisów odrębnych dla danych form ochrony)

LEGENDA :

OZNACZENIA OBOWIĄZUJĄCE:

	GRANICA OBSZARU OBJĘTEGO PLANEM
	LINIE ROZGRANICZAJĄCE TERENY O RÓŻNYM PRZEZNACZENIU LUB RÓŻNYCH ZASADACH ZAGOSPODAROWANIA
	NIEPRZEKACZALNE LINIE ZABUDOWY
<b>1MN</b>	SYMBOL OKREŚLAJĄCY PODSTWOWE PRZEZNACZENIE TERENU
PRZEZNACZENIA TERENU:	
<b>MN</b>	TERENY ZABUDOWY MIESZKANIOWEJ JEDNORODZINNEJ
<b>KDW</b>	TEREN DROGI WEWNĘTRZNEJ

OZNACZENIA INFORMACYJNE:

	WYMIAROWANIE
--	--------------

Wyrys ze Studium uwarunkowań i kierunków zagospodarowania przestrzennego Gminy Głogów

