



GMINA GŁOGÓW

MIEJSCOWY PLAN ZAGOSPODAROWANIA PRZESTRZENNEGO DLA CZĘŚCI OBRĘBU SZCZYGŁICE

RYСУNEK PLANU MIEJSCOWEGO

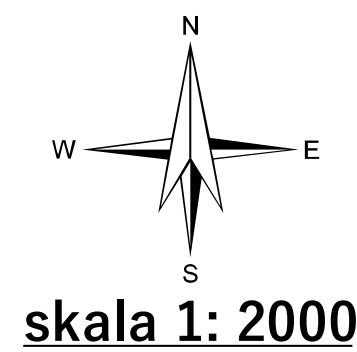

skala 1: 2000

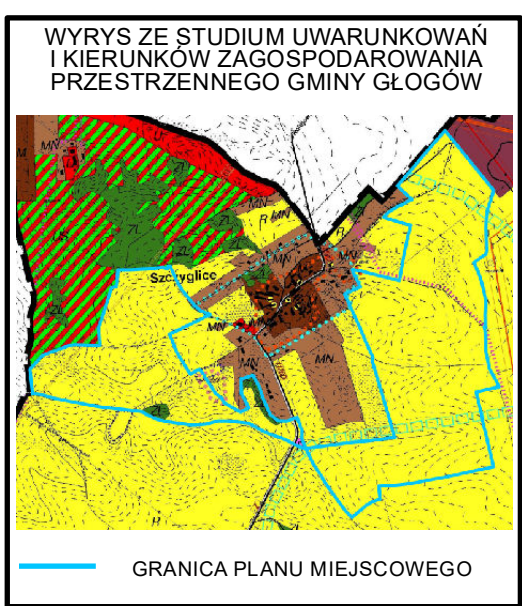

PEŁNE DEFINICJE OZNACZEŃ GRAFICZNYCH ZAWARTE SĄ
W CZĘŚCI TEKSTOWEJ PLANU MIEJSCOWEGO

WYRYS ZE STUDIUM UWARUNKOWAŃ
I KIERUNKÓW ZAGOSPODAROWANIA
PRZESTRZENNEGO GMINY GŁOGÓW

LEGENDA

OZNACZENIA UMOŻLIWIAJĄCE LOKALIZACJĘ USTALEŃ PLANU MIEJSCOWEGO

- GRANICA OBSZARU OBJĘTEGO PLANEM MIEJSCOWYM,
POKRYWAJĄCA SIĘ Z GRANICĄ ADMINISTRACYJNĄ GMINY
- GRANICA OBSZARU OBJĘTEGO PLANEM MIEJSCOWYM,
NIE POKRYWAJĄCA SIĘ Z GRANICĄ ADMINISTRACYJNĄ GMINY
- LINIA ROZGRANICZAJĄCA TERENY
O RÓŻNYM PRZYZNACZENIU
LUB RÓŻNYCH ZASADACH
ZAGOSPODAROWANIA
- NADZIEMNA LINIA ELEKTROENERGETYCZNA
ŚREDNIEGO NAPIĘCIA WRAZ Z PASEM TECHNOLOGICZNYM
- ISTNIEJĄCY PODZIEMNY RURIOCIĄG WODY PRZEMYSŁOWEJ Ø700
WRAZ ZE STREFĄ OGRANICZEŃ
- ISTNIEJĄCY PODZIEMNY RURIOCIĄG WODY PRZEMYSŁOWEJ Ø800
WRAZ ZE STREFĄ OGRANICZEŃ
- 1MN SYMBOL TERENU
- SYMBOL PRZYZNACZENIA**
- R** TERENY DLA UŻYTKOWANIA ROLNICZEGO
- ZL** TERENY DLA LASÓW
- WS** TERENY DLA WÓD POWIERZCHNIOWYCH
- IT** TEREN SIECI, URZĄDZEŃ I OBIEKTÓW INFRASTRUKTURY TECHNICZNEJ
- KDZ** TEREN DLA DROGI PUBLICZNEJ KLASY ZBIORCZEJ
- KDD** TEREN DLA DROGI PUBLICZNEJ KLASY DOJAZDOWEJ

OZNACZENIE NIE BĘDĄCE USTALENIEM PLANU MIEJSCOWEGO

- KORYTARZ DLA PLANOWANEJ OBWODNICY

0 50 100 200 300 400 500 600 700 800 m