


# Zmiana miejscowego planu zagospodarowania przestrzennego w części obrębu Ruszowice, gmina Głogów - cz. III

Rysunek planu nr 4

Załącznik nr 4 do uchwały nr ..... /2022  
Rady Gminy Głogów z dnia ..... 2022 r.

skala 1:1000

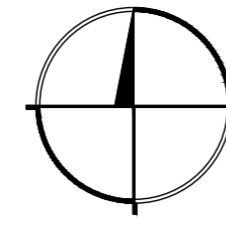


## Legenda

- granica obszaru objętego planem
  - linia rozgraniczająca tereny o różnym przeznaczeniu lub różnych zasadach zagospodarowania
  - nieprzekraczalna linia zabudowy
  - obowiązująca linia zabudowy
  - MN teren zabudowy mieszkaniowej jednorodzinnej
  - R teren rolniczy
  - KDD teren drogi dojazdowej
  - KDPJ teren ciągu pieszo-jezdnego
  - KDW teren drogi wewnętrznej
  - strefa obserwacji archeologicznej
  - strefa ochrony krajobrazu kulturowego
  - strefa występowania zabytków archeologicznych
  - 15/164
  - 110 kV
- napowietrzna linia elektroenergetyczna wysokiego napięcia 110 kV wraz ze strefą oddziaływania

Obszar objęty planem położony jest w granicach udokumentowanego złoża kopaliny - rudy miedzi "Głogów" RM 6437.



Wyrys ze Studium uwarunkowań i kierunków zagospodarowania przestrzennego gminy Głogów (Uchwała Nr XLVI/356/2021 Rady Gminy Głogów z dnia 8 grudnia 2021 r.)

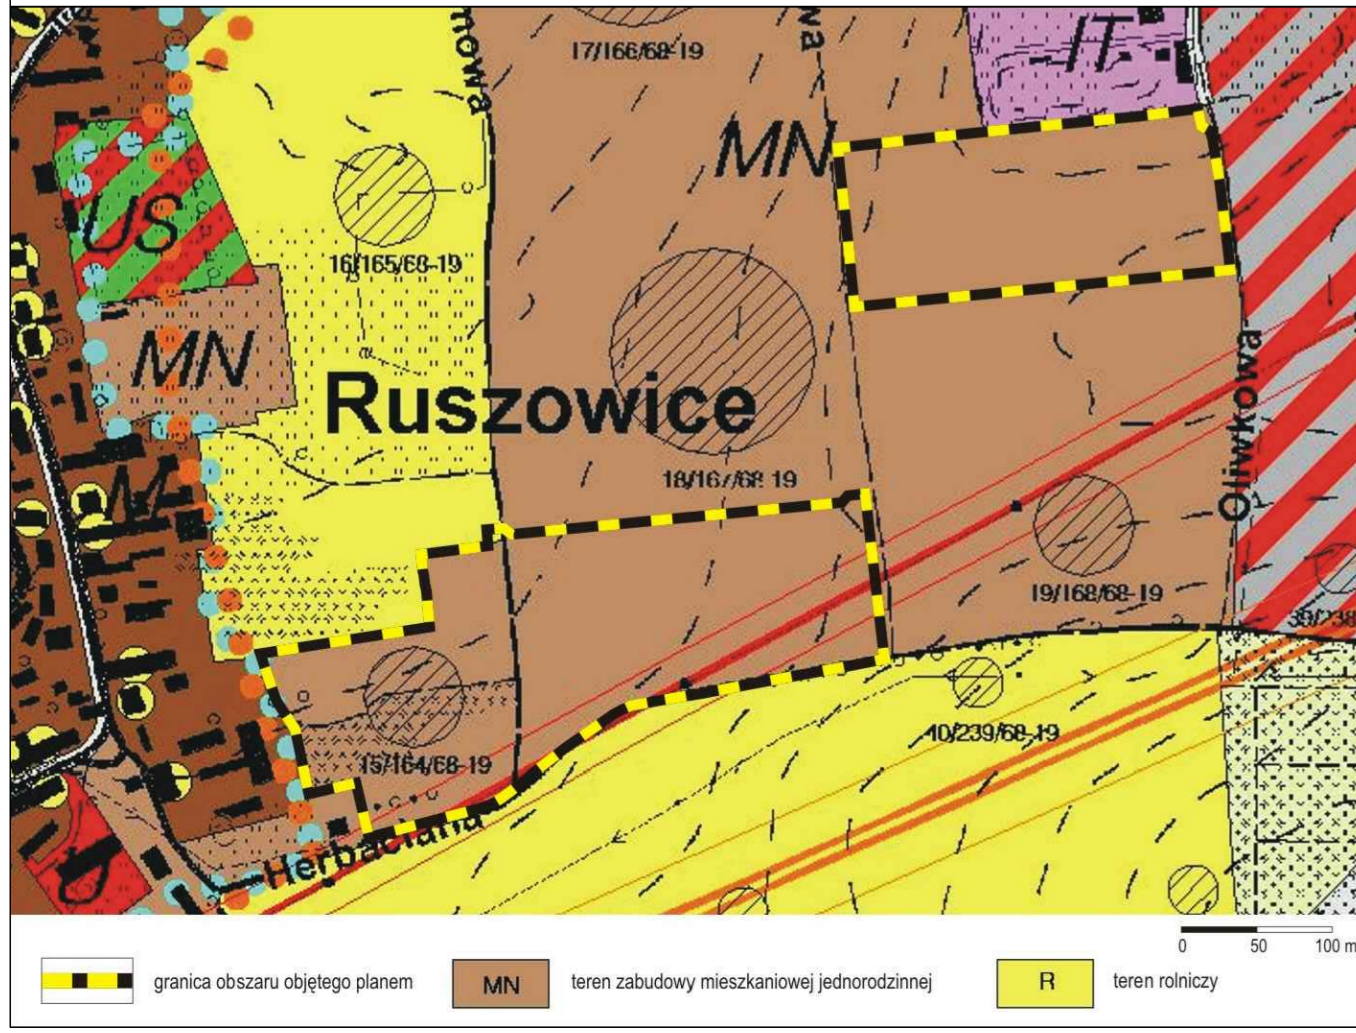

Pracownia Projektowo-Usługowa MALUGA 53-206 Wrocław, ul. Blacharska 24/9, tel. (71) 321 10 42 www.maluga.pl pracownia@maluga.pl		
Zmiana miejscowego planu zagospodarowania przestrzennego w części obrębu Ruszowice, gmina Głogów - cz. III		
Rysunek planu nr 4	Zespół projektowy	Podpis
	mgr inż. Marta Ożga - Maluga wpis do ZK nr 2 - 435	
	Główny projektant	
	mgr inż. Bartosz Maluga wpis do ZK nr 2 - 460	
Skala 1:1000	Wrocław, czerwiec 2022 r.	