
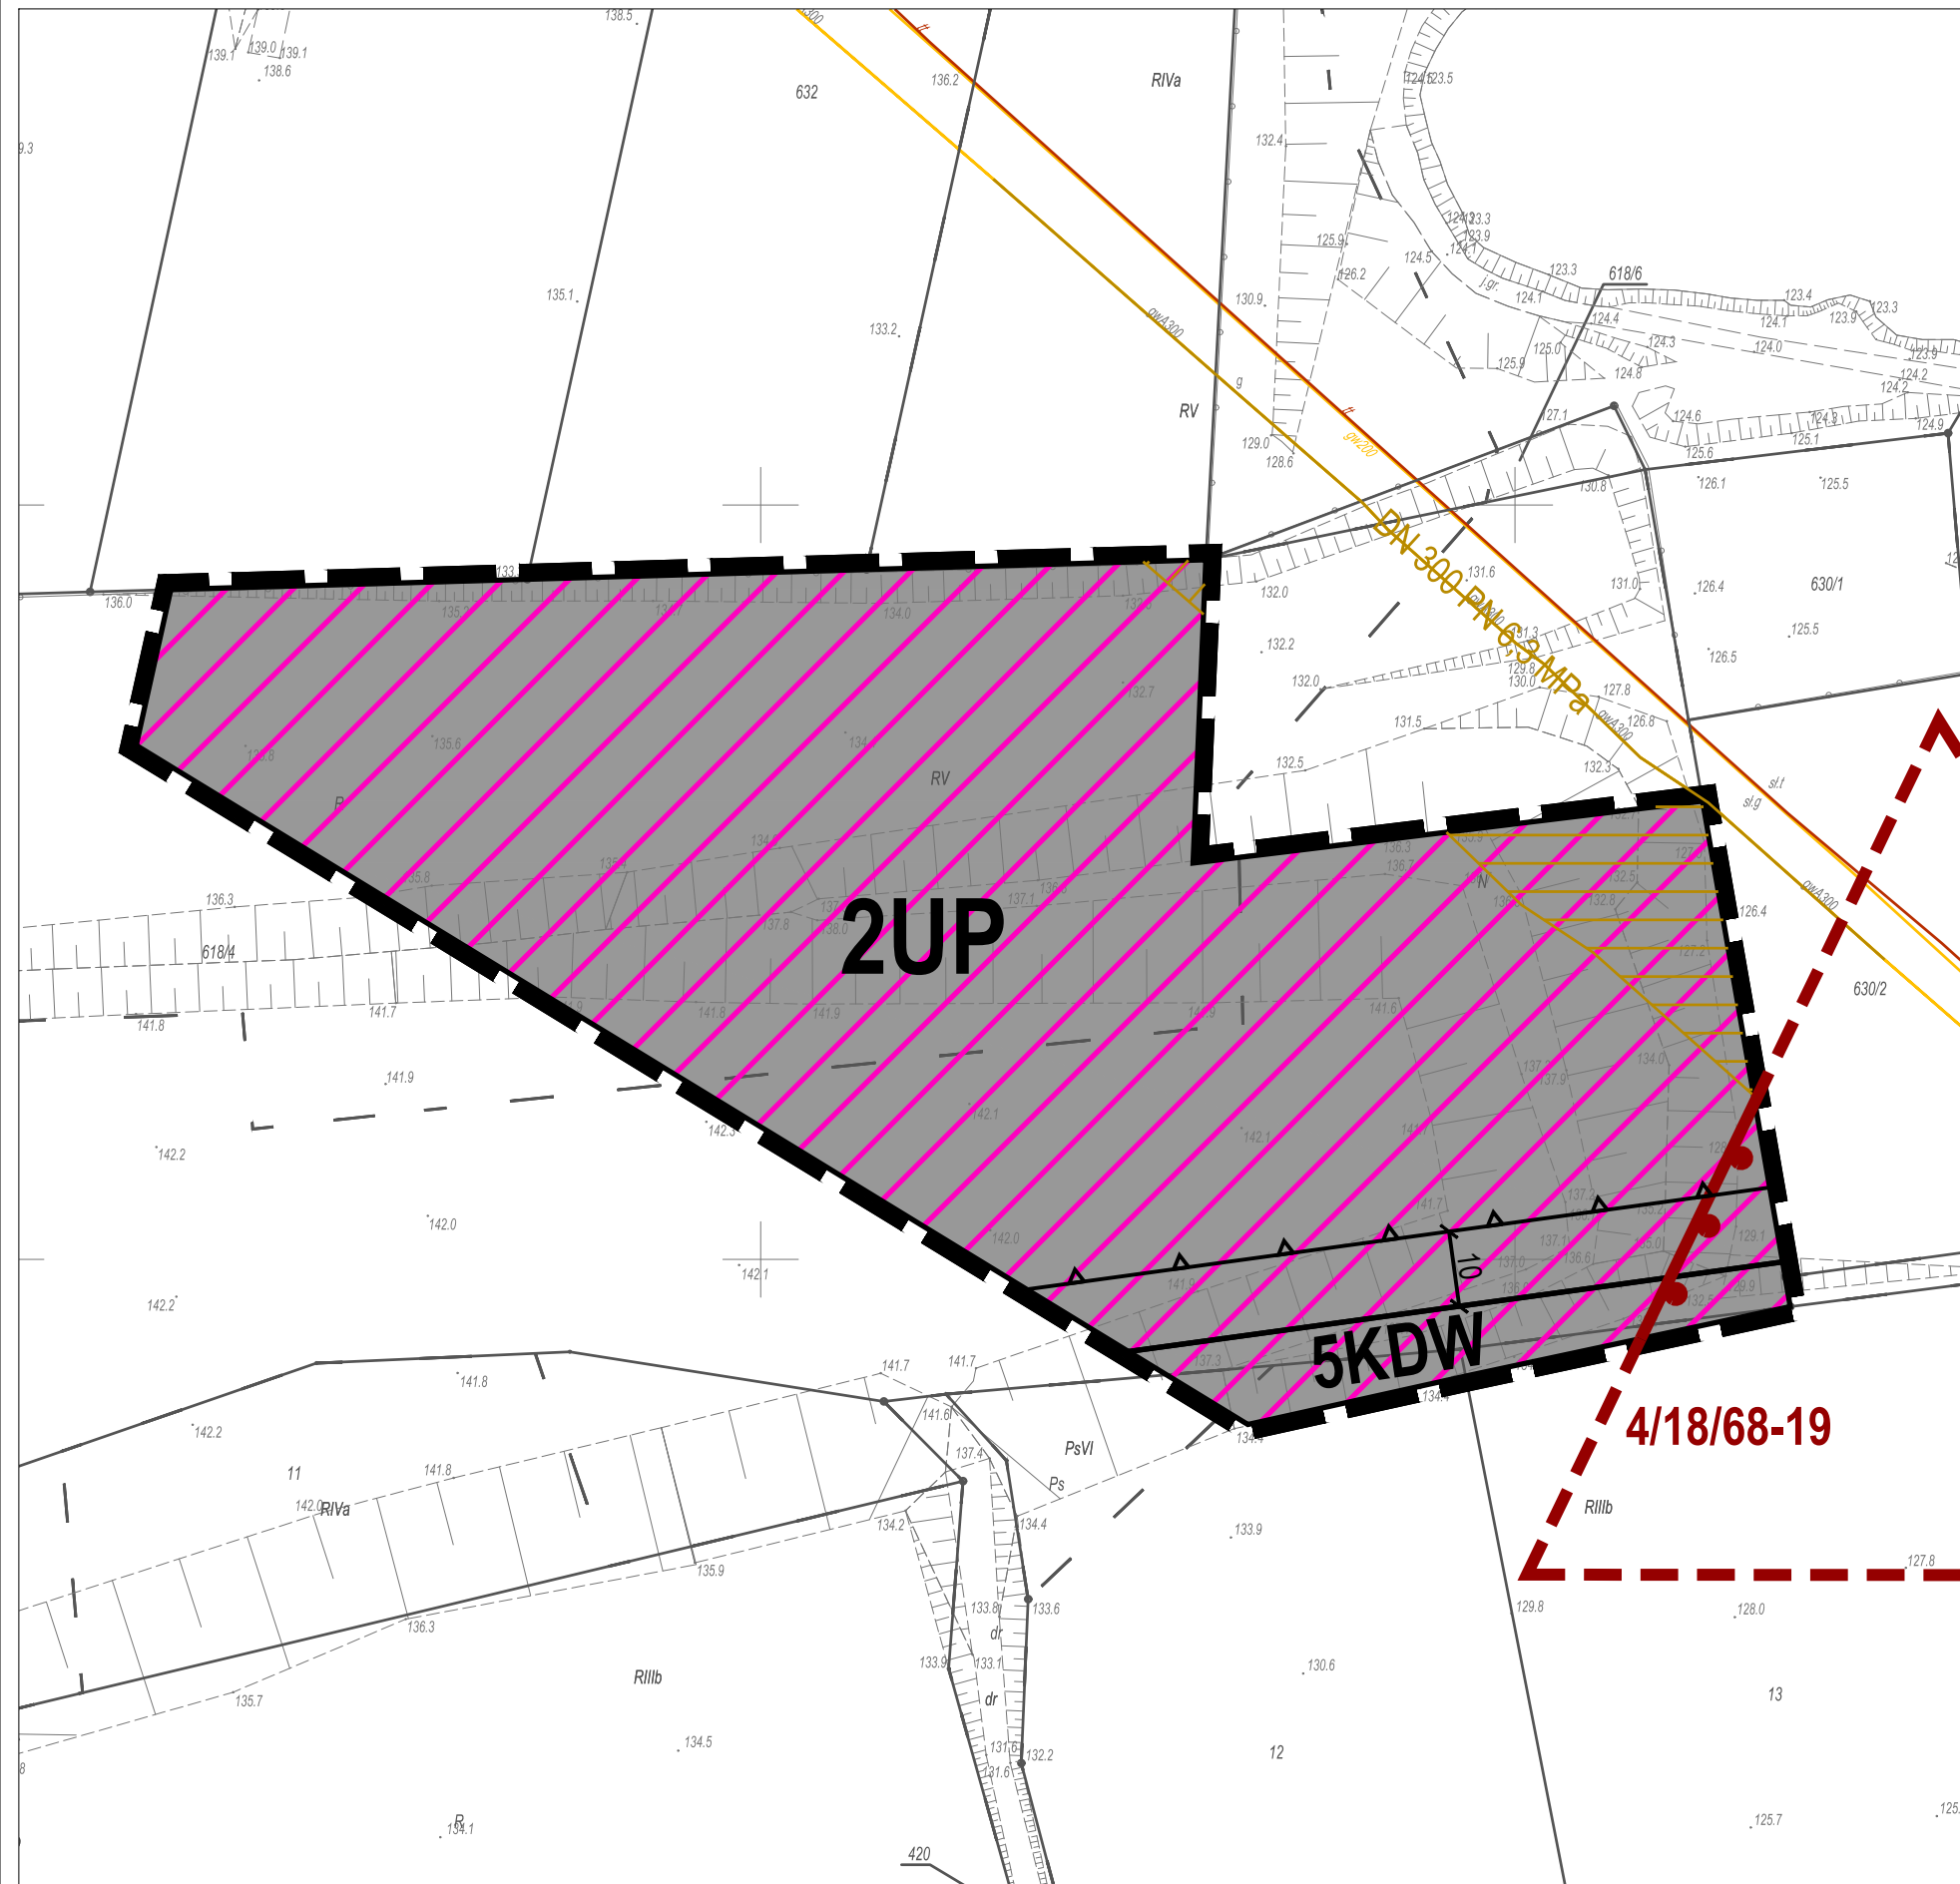


Prognoza oddziaływania na środowisko zmiany miejscowego planu zagospodarowania przestrzennego w części obrębu Ruszowice, gmina Głogów - cz. III

Rysunek prognozy nr 2

skala 1:1000

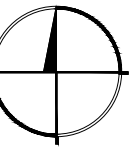

Legenda

- granica obszaru objętego planem
- linia rozgraniczająca tereny o różnym przeznaczeniu lub różnych zasadach zagospodarowania
- nieprzekraczalna linia zabudowy
- teren zabudowy usługowo-produkcyjnej
- teren drogi wewnętrznej
- zabytek archeologiczny
- gazociąg średniego ciśnienia wraz ze strefą kontrolowaną

Obszar objęty planem położony jest w granicach udokumentowanego złoża kopaliny - rudy miedzi "Głogów" RM 6437.

- tereny projektowane

OCENA ODDZIAŁYWANIA

- oddziaływanie niekorzystne:** teren zabudowy usługowo-produkcyjnej (UP), teren drogi wewnętrznej (KDW)

Zakłada się utrzymanie i wyznaczenie nowych terenów usługowo-produkcyjnych, komunikacyjnych i infrastruktury technicznej, przewiduje się zdjęcie humusu z powierzchni ziemi przeznaczonych bezpośrednio do realizacji dróg, jednocześnie zakłada się wzrost ilości odprowadzanych wód opadowych z terenów utwardzonych, wzrost ilości odpadów, wzrost poziomu hałasu komunikacyjnego, wzrost zanieczyszczenia powietrza oraz emisji ciepła o zasięgu miejscowym.

Ocena oddziaływania:

- pod względem rodzaju oddziaływania - bezpośrednie i pośrednie
- pod względem czasu trwania oddziaływania - długoterminowe
- pod względem częstotliwości oddziaływania - stałe i chwilowe
- pod względem zasięgu oddziaływania - miejscowe
- pod względem intensywności przekształceń - duże i zupełne
- pod względem trwałości przekształceń - nieodwracalne
- pod względem charakteru zmian - niekorzystne

Pracownia Projektowo-Usługowa MALUGA
53-206 Wrocław, ul. Blacharska 24/9, tel. (71) 321 10 42
www.maluga.pl pracownia@maluga.pl

Prognoza oddziaływania na środowisko zmiany miejscowego planu zagospodarowania przestrzennego w części obrębu Ruszowice, gmina Głogów - cz. III

Rysunek prognozy nr 2	Zespół autorski		Podpis
	Zespół projektowy	mgr inż. Marta Oźga - Maluga wpis do ZOIU nr Z-435	
	Główny projektant	mgr inż. Bartosz Maluga wpis do ZOIU nr Z-490	
Skala 1:1000	Wrocław, czerwiec 2022 r.		