


# Zmiana miejscowego planu zagospodarowania przestrzennego w części obrębu Ruszowice, gmina Głogów - cz. III

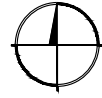


Rysunek planu nr 5

skala 1:1000



Załącznik nr 5 do uchwały Nr LVIII/437/2022 Rady Gminy Głogów z dnia 7 września 2022 r.

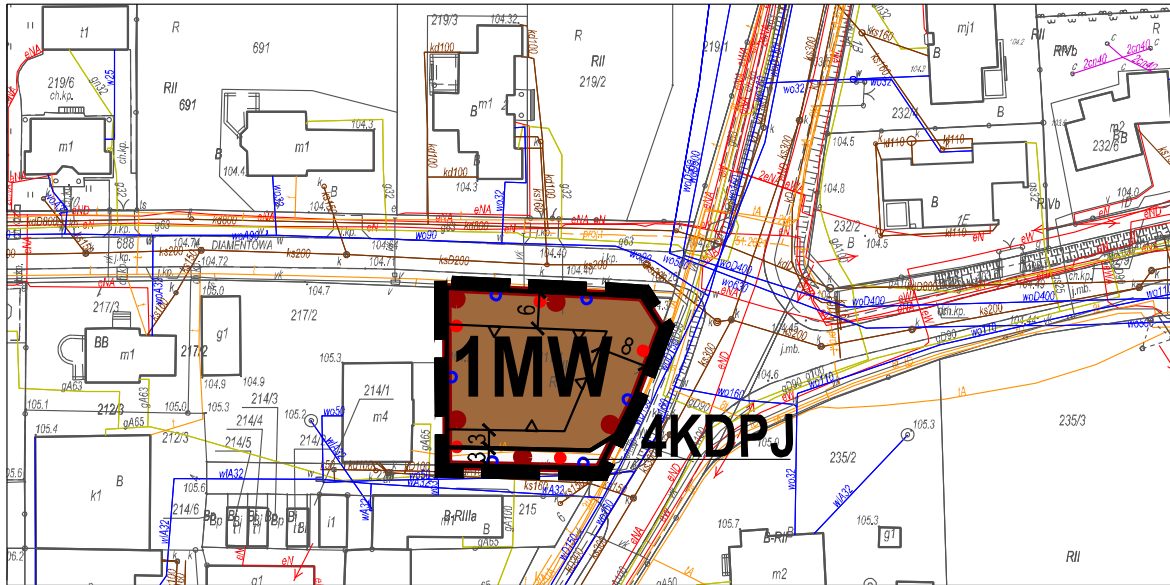

## LEGENDA

	granica obszaru objętego planem		strefa ochrony konserwatorskiej (granica historycznego układu ruralistycznego)
	linia rozgraniczająca tereny o różnym przeznaczeniu lub różnych zasadach zagospodarowania		strefa obserwacji archeologicznej
	nieprzekraczalna linia zabudowy		strefa ochrony krajobrazu kulturowego
	teren zabudowy mieszkaniowej wielorodzinnej		
	teren ciągu pieszo-jezdnego		

Obszar objęty planem położony jest w granicach udokumentowanego złoża kopaliny - rudy miedzi "Głogów" RM 6437, w obszarze objętym koncesją na poszukiwanie i rozpoznawanie złoża rud miedzi „Głogów” oraz w obszarze objętym koncesją na poszukiwanie i rozpoznawanie złóż ropy naftowej i gazu ziemnego „Nowe Miasteczko”.

Wyrys ze Studium uwarunkowań i kierunków zagospodarowania przestrzennego gminy Głogów (Uchwała Nr XLVI/356/2021 Rady Gminy Głogów z dnia 8 grudnia 2021 r.)



0 50 100 m