


Zmiana miejscowego planu zagospodarowania przestrzennego w części obrębu Ruszowice, gmina Głogów - cz. III

Rysunek planu nr 1

Załącznik nr 1 do uchwały Nr/2022
Rady Gminy Głogów z dnia2022 r.

skala 1:1000

0 10 20 30 40 50 m

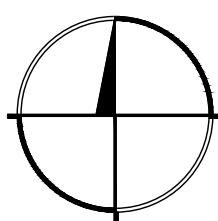


Legenda

- granicza obszaru objętego planem
- linia rozgraniczająca tereny o różnym przeznaczeniu lub różnych zasadach zagospodarowania
- nieprzekraczalna linia zabudowy
- MN** teren zabudowy mieszkaniowej jednorodzinnej
- budynek objęty ochroną konserwatorską
- strefa ochrony konserwatorskiej (granica historycznego układu ruralistycznego)
- strefa obserwacji archeologicznej
- strefa ochrony krajobrazu kulturowego
- strefa występowania zabytków archeologicznych
- napowietrzna linia elektroenergetyczna wysokiego napięcia 110 kV wraz ze strefą oddziaływania

Obszar objęty planem położony jest w granicach udokumentowanego złoża kopaliny - rudy miedzi "Głogów" RM 6437, w obszarze objętym koncesją na poszukiwanie i rozpoznawanie złoża rud miedzi „Głogów” oraz w obszarze objętym koncesją na poszukiwanie i rozpoznawanie złóż ropy naftowej i gazu ziemnego „Nowe Miasteczko”.

Wyrys ze Studium uwarunkowań i kierunków zagospodarowania przestrzennego gminy Głogów
(Uchwała Nr XLVI/356/2021 Rady Gminy Głogów z dnia 8 grudnia 2021 r.)

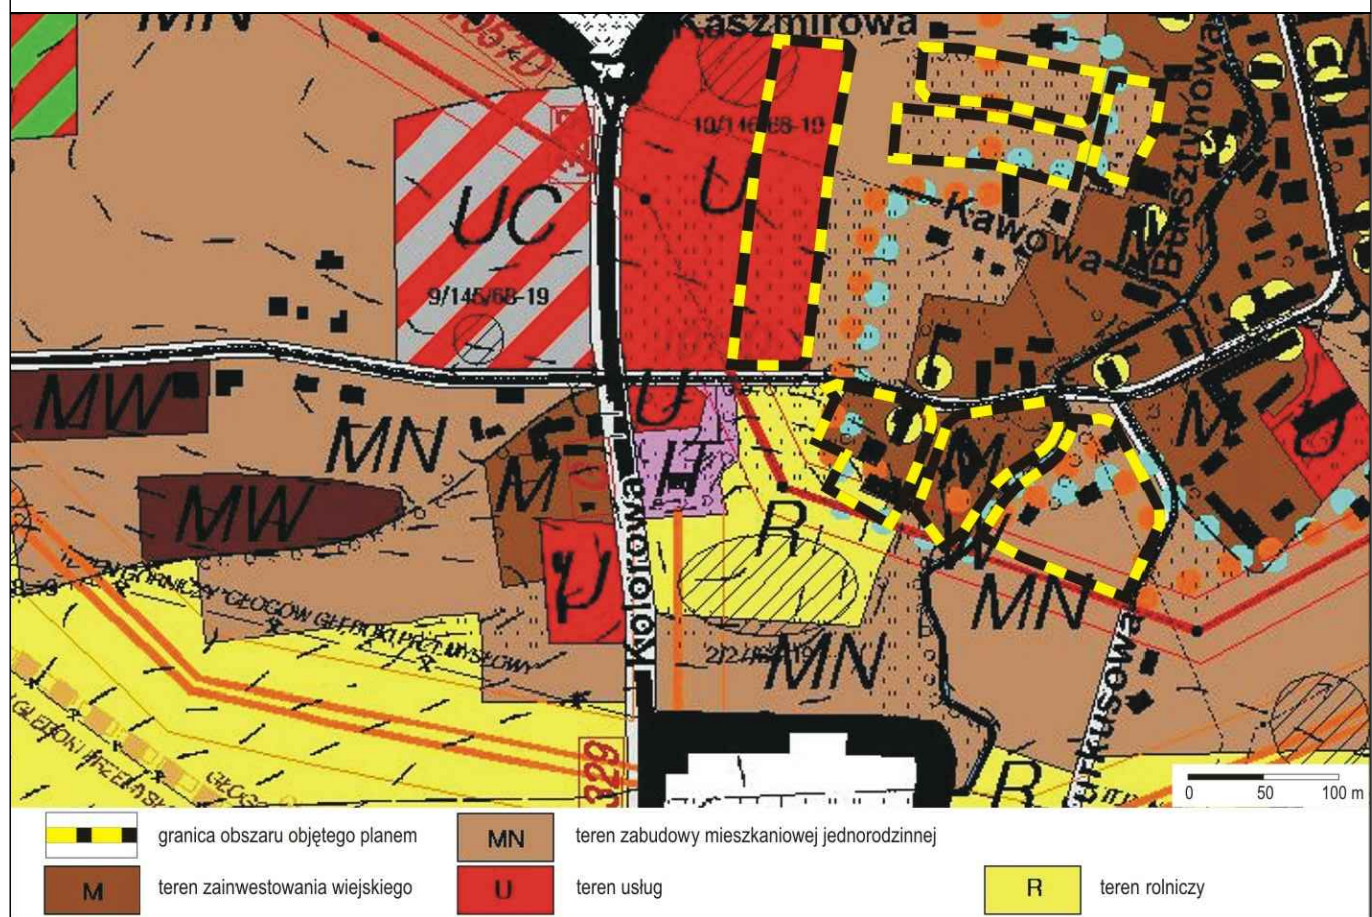

Pracownia Projektowo-Usługowa MALUGA
53-206 Wrocław, ul. Białcharska 24/9, tel. (71) 321 10 42
www.maluga.pl pracownia@maluga.pl

Zmiana miejscowego planu zagospodarowania przestrzennego
w części obrębu Ruszowice, gmina Głogów - cz. III

Rysunek planu nr 1	Zespół projektowy	Zespół autorski mgr inż. Maria Ożga - Maluga wpis do ZSU nr 2-458	Podpis
--------------------	-------------------	---	--------

Główny projektant	mgr inż. Bartosz Maluga wpis do ZSU nr 2-469	
-------------------	---	--

Skala 1:1000	Wrocław, październik 2022 r.
--------------	------------------------------