




Załącznik Nr 2 do uchwały
Nr/...../2024
Rady Gminy Głogów
z dnia 2024 r.

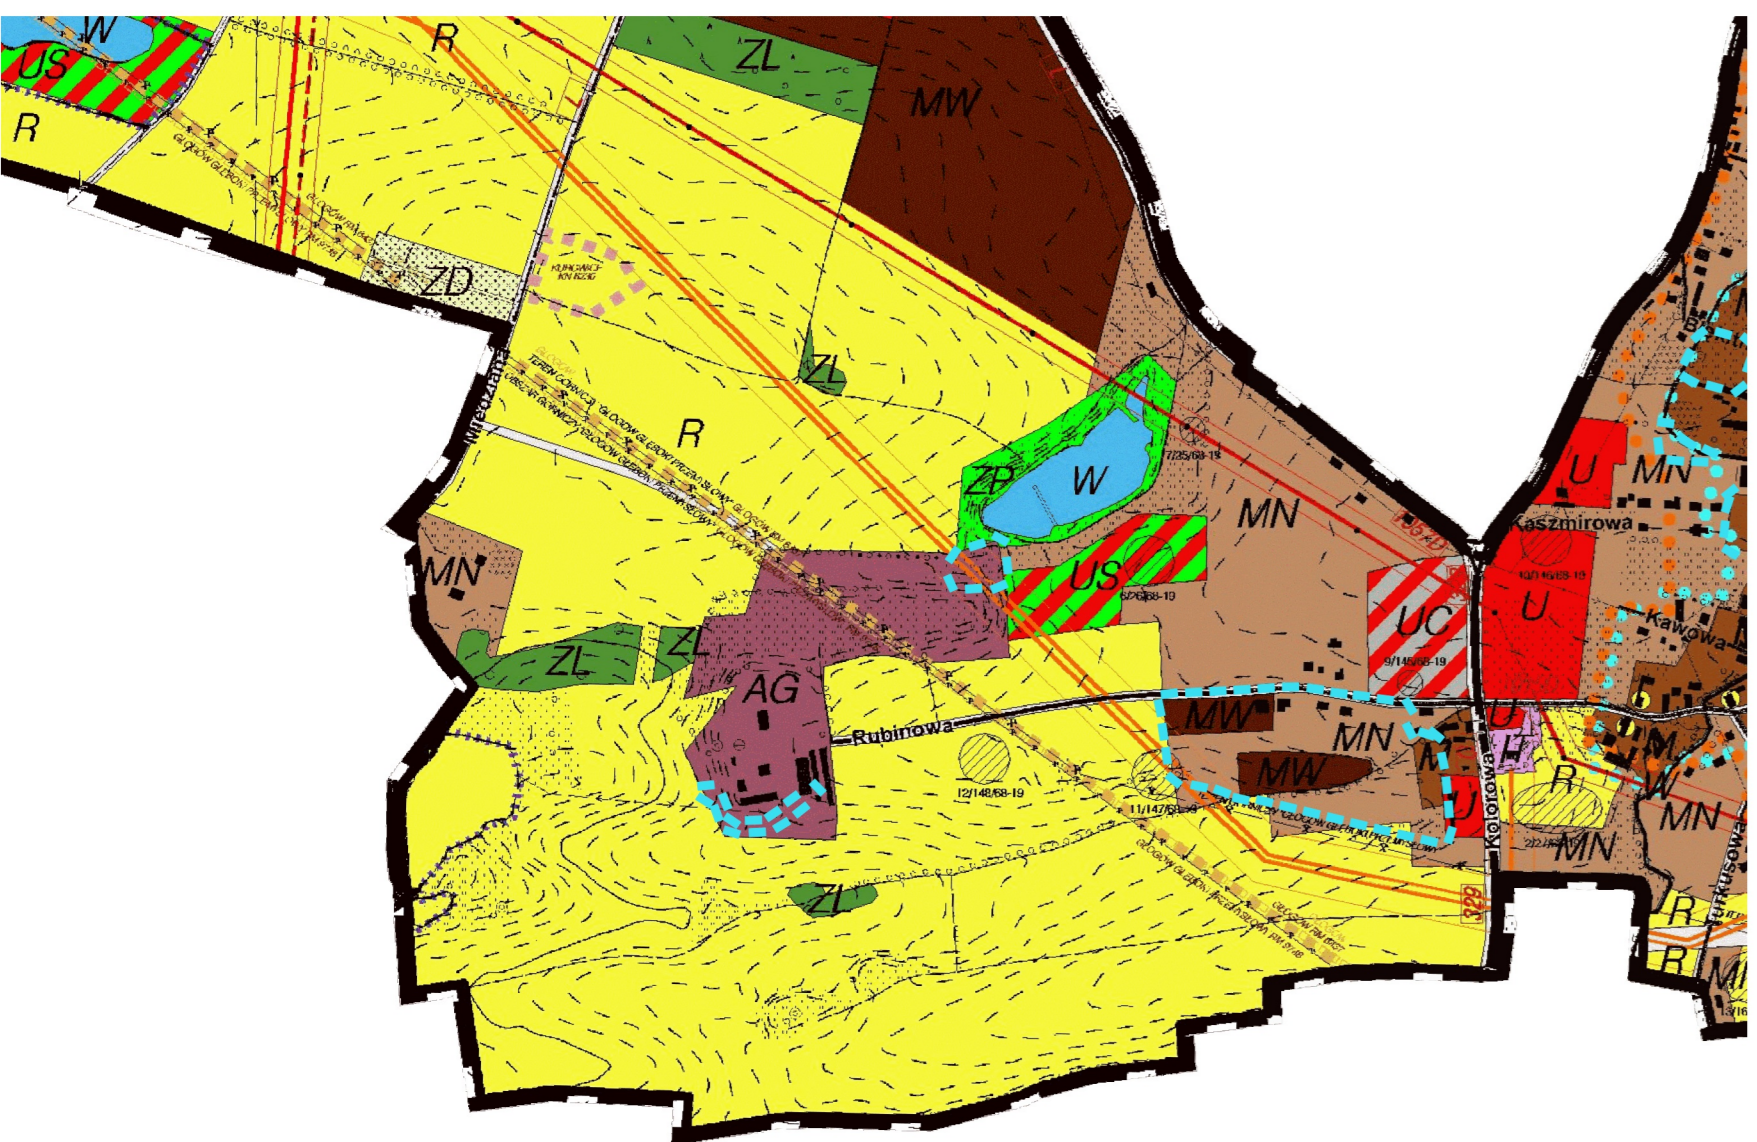

Granicę obszaru objętego opracowaniem planu

Legenda Studium

	GRANICE OPRACOWANIA STUDIUM I OBRĘBU GMINY		OBSZAR ZAGOSPODAROWANIA PRZESTRZENNEGO
	ISTNIEJĄCE I PROJEKTOWANE TERENY DO ZAINWESTOWANIA		OBSZAR WYKONYWANIA PRAC WYKONCOWYCH
	TEREN ZAINWESTOWANIA WIĘKSZEGO		OBSZAR OBSERWACJI ARCHEOLOGICZNEJ
	TEREN ZABUDOWY MIESZKANIOWEJ JEDNORODZINNEJ		OBIEKTY I OBSZARY UŻYTE W GMINNEJ EWIDENCJI ZABYTKÓW
	TEREN ZABUDOWY MIESZKANIOWEJ WIELORODZINNEJ		STANDOWISKA ARCHEOLOGICZNE
	TEREN USŁUG		ELEMENTY INFRASTRUKTURY TECHNICZNEJ
	TEREN SPORTU I REKREACJI		LINE NAPOWIETRZNE 10KV WRAZ Z PASEM TECHNOLOGICZNYM
	TEREN WIELKOPOWIERZCHNIOWYCH USŁUG		SIECI GAZOWE W/C WRAZ Z STREFĄ KONTROLOWANĄ
	TEREN AKTYWNOŚCI GOSPODARZEJ		PROJEKTOWANE LINE NAPOWIETRZNE 10KV WRAZ Z PASEM TECHNOLOGICZNYM
	TEREN AKTYWNOŚCI GOSPODARZEJ ELEKTRONICZNE FOTOWOLTAEZNE		RUROCIĄG WODY PRZEMYSŁOWEJ
	TEREN AKTYWNOŚCI GOSPODARZEJ ELEKTRONICZNE FOTOWOLTAEZNE		OBZAR RODZIMOSTANOWIENIA URZĄDZEŃ WYTWARZAJĄCYCH ENERGIĘ Z ODMIANYMI WODY PRZEMYSŁOWEJ O WODY PRZEMYSŁOWEJ WRAZ ZE STREFĄ OCHRONNĄ ZWIĄZANĄ Z OGRANICZENIAMI W ZAKRESIE ZAGOSPODAROWANIA I UTRZYMANIA TERENU
	TEREN ZIELIENI URZĄDZONEJ		OZNACZENIE INFORMACYJNE
	TEREN OGRÓDÓW DZIAŁKOWYCH		WARIANTY OBWODNICZNE GŁOGÓWA
	TEREN ORIENTACJI		PLANOWANA OBWODNICA MIEJSCOWOŚĆ TĘPÓW, SZCZĘCZYŃCIE, BYTOM-PRZEMYSŁÓWY
	TEREN INFRASTRUKTURY TECHNICZNEJ		MIEJSCA ZBIORNIKI DO EWAKUACJI "BÓREK"
	TEREN ZAMKNĘTY WOLSKORY		ORIENTACYJNA LOKALIZACJA ZAGOSPODAROWANEGO WIELA PRZEMYSŁOWEGO
	TEREN ZAGRODZONY POWODZIĄ		LOKALIZACJA ZŁAZIWIOWANEGO ODMIĘTU WILKÓW-10
	TEREN ROLNICZY		GRANICE ROZSZERZENIA IROZSZERZANIA ZŁOŻA BUD. MEDZI GŁOGÓW, RETKÓW-SCENARJA, BYTOM ODRZAŃSKI, KULÓW-LUBOSZYCE
	TEREN LASÓW		
	TEREN WÓD POWIERZCHNIOWYCH ŚRÓDLĄDOWYCH		
	TEREN KOMUNIKACJI ROWEROWEJ		
	TEREN KOMUNIKACJI KOLEJOWEJ - TEREN ZAMKNĘTY		
	ISTNIEJĄCE I PROJEKTOWANE DRÓGI I ULICE GŁÓWNE PRZYSPIESZONE		
	ISTNIEJĄCE I PROJEKTOWANE DRÓGI I ULICE GŁÓWNE		
	ISTNIEJĄCE I PROJEKTOWANE DRÓGI I ULICE ZBIORCZE		
	ISTNIEJĄCE I PROJEKTOWANE WAZNIEJSZE DRÓGI I ULICE LOKALNE		
	ISTNIEJĄCE I PROJEKTOWANE WAZNIEJSZE DRÓGI I ULICE DOJAZDOWE		
	ELEMENTY ŚRODOWISKA PRZYRODNICZEGO		
	TEREN ZREKULTYWOWANY LUB DO REKULTYWACJI		
	GRANICA OBSZARU GÓRNICZEGO		
	GRANICA TERENU GÓRNICZEGO		
	GRANICE UDOKUMENTOWANYCH ZŁOŻ RUDO MEDZI BYTOM ODRZAŃSKI RM 5239 GŁOGÓW RM 6437 GŁOGÓW GŁĘBOKI-PRZEMYSŁÓWY RM 9748, RETKÓW RM 8751		
	GRANICE UDOKUMENTOWANYCH ZŁOŻ PRZYRODY NATURALNEJ LUBOSZYCE RM 6230 SZCZĘCZYŃCIE RM 6279		
	GRANICE UDOKUMENTOWANYCH ZŁOŻ GAZU ZEMNEGO WILKÓW-10 BYTOM RM 4716		
	OBZARY SUCCESYJNEGO ZAGRODZINA POWODZIĄ		
	OBZARY NARAZONE NA ZALANIE W PRZYPAKU ZNISZCZENIA LUB USZKODZENIA WAŁU PRZECIWPOWODZIOWEGO		
	TERENY WAŁÓW PRZECIWPOWODZIOWYCH		
	GRANICA OBSZARU SPECJALNEJ OCHRONY PTAKÓW - NATURA 2000 "LEGI ODRZAŃSKIE"		
	GRANICA SPECJALNEGO OBSZARU OCHRONY SIEDLISK - NATURA 2000 "LEGI ODRZAŃSKIE"		
	MAZETEK EKOLOGICZNY "LEGI GŁOGÓWSKIE"		
	KORYTARZ EKOLOGICZNY DOLINA ODRY ŚRODKOWEJ		
	KORYTARZ EKOLOGICZNY BORY DOLNOŚLĄSKIE - LASY ŚLĄSKIE		
	RZECZYNY KORYTARZ EKOLOGICZNY IZIEKA ODRĄ		
	PLANOWANY PRZEBIEG ODRZAŃSKIEJ DROGIROWEROWEJ - BLUE VELO		
	STREFA OCHRONY BEZPOŚREDNIEJ WŁOŚCI WODY "SERBY"		
	STREFA OCHRONY POŚREDNIEJ WŁOŚCI WODY "SERBY"		
	GRANICE OBSZARÓW SZCZĘCZYŃCIE OCHRONY CZW. NR 302 PRADOLINA BARYCZ-GŁOGÓW, NR 314 PRADOLINA RZĘKI ODRĄ (GŁOGÓW)		

LEGENDA:

OZNACZENIA OBOWIĄZUJĄCE:

-
-
-
-

Przeznaczenia terenów:

PRZEZNACZENIA

-
-
-
-
-
-
-
-

OZNACZENIA INFORMACYJNE:

-
-
-
-

Obszary objęte planem znajdują się w granicach:
- udokumentowanego złoża surowców rudy miedzi:
„Retków-Grodziszcz” RM 20858 lub
„Głogów” nr 6437 lub
„Głogów Głęboki-Przemysłowy” RM 9748;
- Głównego Zbiornika Wód Podziemnych Nr 302 Pradolina Barycz-Głogów (W)
Teren oznaczony symbolem 2KR, znajduje się na terenie górnym „Głogów Głęboki-Przemysłowy”

