


Zmiana miejscowego planu zagospodarowania przestrzennego w części obrębu Ruszowice część 1

Arkusz 1/3

WYRYS ZE STUDIUM UWARUNKOWAŃ I KIERUNKÓW ZAGOSPODAROWANIA PRZESTRZENNEGO GMINY GŁOGÓW

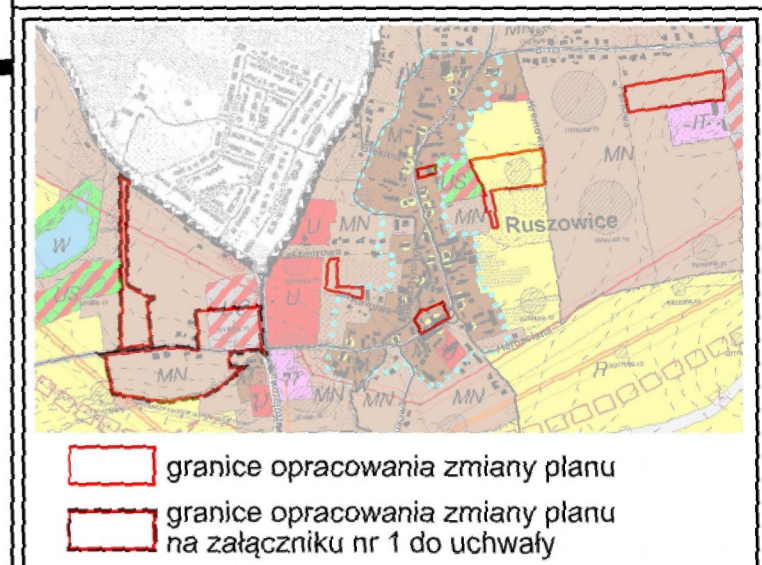

uchwała Nr III/15/2018 Rady Gminy Głogów z dnia 12 grudnia 2018 r.

Obszar zmiany planu leży na terenie: udokumentowanego złoża surowców rudy miedzi „Głogów” nr 6437 lub „Retków-Grodziszcz” RM 20858

LEGENDA

OBOWIĄZUJĄCE USTALENIA PLANU:

- granicę obszaru objętego zmianą planu miejscowego
- linie rozgraniczające tereny o różnym przeznaczeniu lub różnych zasadach zagospodarowania
- nieprzekraczalne linie zabudowy

SYMBOLE OKREŚLAJĄCE PRZEZNACZENIE TERENU:

- MNU** tereny zabudowy mieszkaniowej jednorodzinnej i usługowej
- UC** tereny rozmieszczenia obiektów handlowych o powierzchni sąrodzajki powyżej 2000 m
- MNU** tereny zabudowy mieszkaniowej wielorodzinnej i usługowej
- KDL** tereny dróg publicznych w klasie lokalnej
- KDD** tereny dróg publicznych w klasie dojazdowej
- KDW** tereny dróg wewnętrznych
- paszy technologiczne sieci wysokiego napięcia
- drzewa do zachowania

SYMBOLE NIE BĘDĄCE USTALENIAMI PLANU:

- zawidencjonowane stanowiska archeologiczne
- linia napowietrzna wysokiego napięcia
- linia napowietrzna średniego napięcia
- gazociągi wysokiego ciśnienia
- Granice terenów których dotyczy zmiana ustaleń planu na podstawie uchwały Nr LXXVII/540/2023 Rady Gminy w Głogowie z dnia 10 marca 2021 r.
- granica udokumentowanego złoża surowców (rud miedzi)

Zmiana miejscowego planu zagospodarowania przestrzennego w części obrębu Ruszowice część 1

załącznik nr 1 do uchwały nr XXXIII/260/2021 Rady Gminy w Głogowie z dnia 10 marca 2021 r.

SKALA 1:1000

10 0 10 25 50 75 m

