


Zmiana miejscowego planu zagospodarowania przestrzennego w części obrębu Ruszowice część 1
Arkusz 2/3



WYRYS ZE STUDIUM UWARUNKOWAŃ I KIERUNKÓW ZAGOSPODAROWANIA PRZESTRZENNEGO GMINY GŁOGÓW

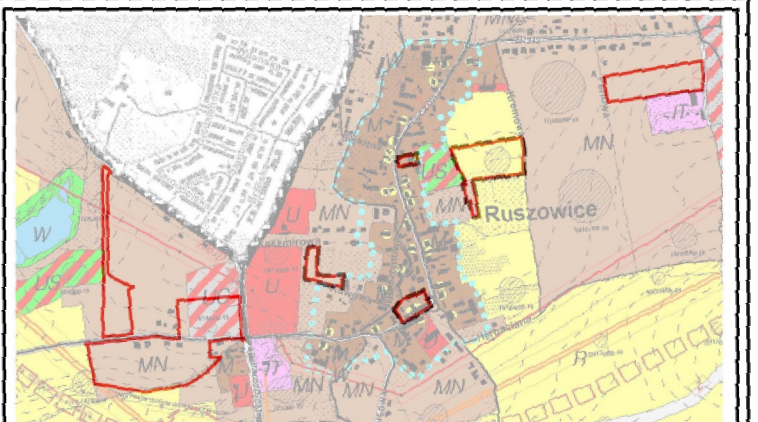

granicie opracowania zmiany planu
granicie opracowania zmiany planu na załączniku nr 2 do uchwały

uchwała Nr III/15/2018 Rady Gminy Głogów z dnia 12 grudnia 2018 r.

Obszar zmiany planu leży na terenie udokumentowanego złoża rud miedzi "Głogów" nr 6437

LEGENDA
OBOWIĄZUJĄCE USTALENIA PLANU:

- granicie obszaru objętego zmianą planu miejscowego
- linie rozgraniczające tereny o różnym przeznaczeniu lub różnych zasadach zagospodarowania
- nieprzekraczalne linie zabudowy
- strefa "OW" ochrony konserwatorskiej

SYMBOLE OKREŚLAJĄCE PRZEZNACZENIE TERENU:

- MN tereny zabudowy mieszkaniowej jednorodzinnej
- MNU tereny zabudowy mieszkaniowej jednorodzinnej i usługowej
- MWU tereny zabudowy mieszkaniowej wielorodzinnej i usługowej
- WS tereny wód śródlądowych

SYMBOLE NIE BĘDĄCE USTALENIAMI PLANU:

- granicie historycznego układu ruralistycznego wpisane do gminnej ewidencji zabytków
- zawiedzionowane stanowisko archeologiczne
- Granicę terenów których dotyczy zmiana ustaleń planu na podstawie uchwały Nr LXXVII/540/2023
- granicę udokumentowanego złoża surowców (rud miedzi)

Zmiana miejscowego planu zagospodarowania przestrzennego w części obrębu Ruszowice część 1
Arkusz 2/3

załącznik nr 2 do uchwały nr XXXIII/260/2021 Rady Gminy w Głogowie z dnia 10 marca 2021 r.

SKALA 1:1000
10 0 10 25 50 75 m