


WIDOK Z GÓRY

skala 1:50

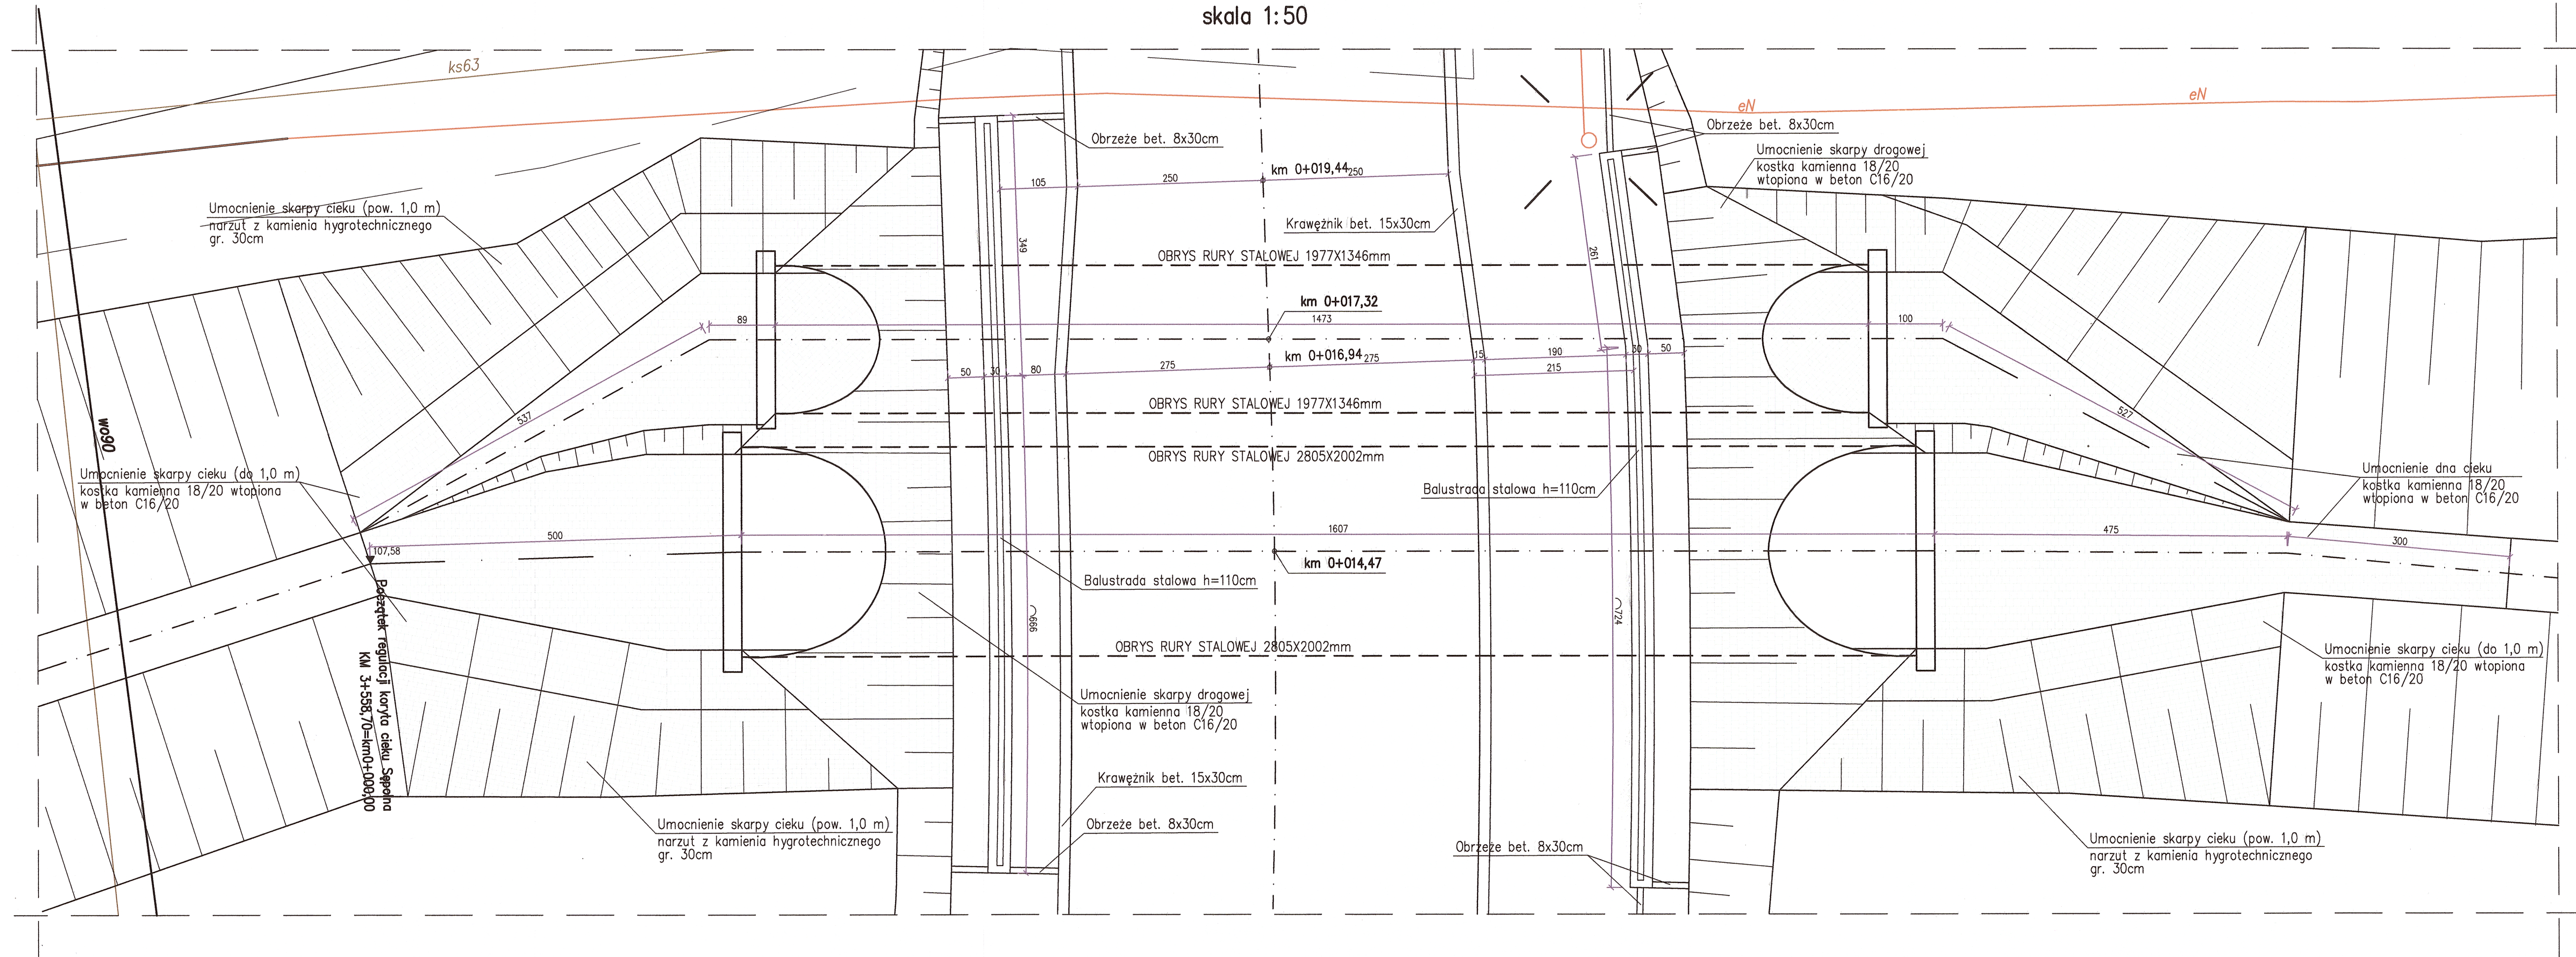

Biuro Projektów Dróg i Mostów "PRODIM"

mgr inż. Andrzej Szewczyk
 ul. Garbarska 5, 67-100 Nowa Sól
 tel. 069-387-55-13 kom. 601-96-80-88

Stanowisko	Imię i nazwisko	Nr uprawnień	Specjalność	Data	Podpis
Projektant	mgr inż. Andrzej Szewczyk	LBS10002/POD106	drogi	07.2015	

Nazwa opracowania:

BUDOWA UL. KASZMIROWEJ W RUSZOWICACH

Nazwa rysunku	Branża	Skala	Nr rysunku
WIDOK Z GÓRY	drogowa	1:50	3B