

Usługi Geodezyjne "GEO-LIDER"

inż. Mirosław Piosik
ul. Władysława Łokietka 6/12, 67-200 Głogów
tel. 721 178 970, www.geolider.pl
NIP: 693-201-58-42 REGON 022408474

woj. dolnośląskie
powiat: głogowski
jednostka ewidencyjna: 020302_2, Głogów
obręb: 0005, Klucze
obiekt: dz nr 190/1, 195, 111

MAPA DO CELÓW PROJEKTOWYCH w skali 1: 500

Mapę sporządziła firma Usługi Geodezyjne „GEO-LIDER” inż. Mirosław Piosik (nr upr. 22177) z siedzibą w Głogowie przy ul. Władysława Łokietka 6/12.

- mapa powstała w wyniku opracowania mapy zasadniczej o godłach: 5.161.30.10.4.3, 5.161.30.4.4, 5.161.30.15.2.1, 5.161.30.15.2.2 w skali 1:500,
- w zakresie opracowania mapy nie wyklucza się przebiegu innych sieci uzbrojenia terenu,
- mapa została wykonana bez ustalenia obciążeń w postaci służebności gruntowych,
- granice działek są zgodne z mapą ewidencyjną: na zielono - granice nieprawne, na czarno - prawne
- w zakresie opracowania brak MPZP, obowiązująca Decyzja o warunkach zabudowy dla dz. 53 (wkreślono poszerzenie drogi i linię zabudowy)

Nr. ew. zgł. PODGiK.6640.1403.2015
Układ współrzędnych „2000” południk 15
Poziom odniesienia „Kronstadt”
Mapa aktualna na dzień 7.10.2015 r
Uzgodnione projektowane sieci uzbrojenia terenu: brak

Kierownik roboty:
Usługi Geodezyjne "GEO-LIDER"
geodeta uprawniony nr 22177
inż. Mirosław Piosik
tel. 721 178 970


POWIATOWY OŚRODEK DOKUMENTACJI
GEODEZYJNEJ I KARTOGRAFICZNEJ
ul. gen. Wł. Kosińskiego 21
67-200 GŁOGÓW
tel./fax 76-727-25-80 do 76-727-25-89
NIP 693-21-60-254 REGON 021289056

KOPIA DOKUMENTU

Poświadczam, że niniejszy dokument został opracowany w wyniku prac geodezyjnych i kartograficznych, których rezultaty zawiera operat techniczny wpisany do ewidencji materiałów państwowego zasobu geodezyjnego i kartograficznego

Organ prowadzący państwowy zasób geodezyjny i kartograficzny	STAROSTA GŁOGOWSKI
Identyfikator ewidencyjny materiału zasobu - operatu technicznego	P.0203.20 15 420_1
Data wydania operatu technicznego do swobodnego użytku w materiałach zasobu państwowego i podpis osoby reprezentującej organ	7.10.2015 19.10.2015

Z up. STAROSTY
Zofia Żrebek

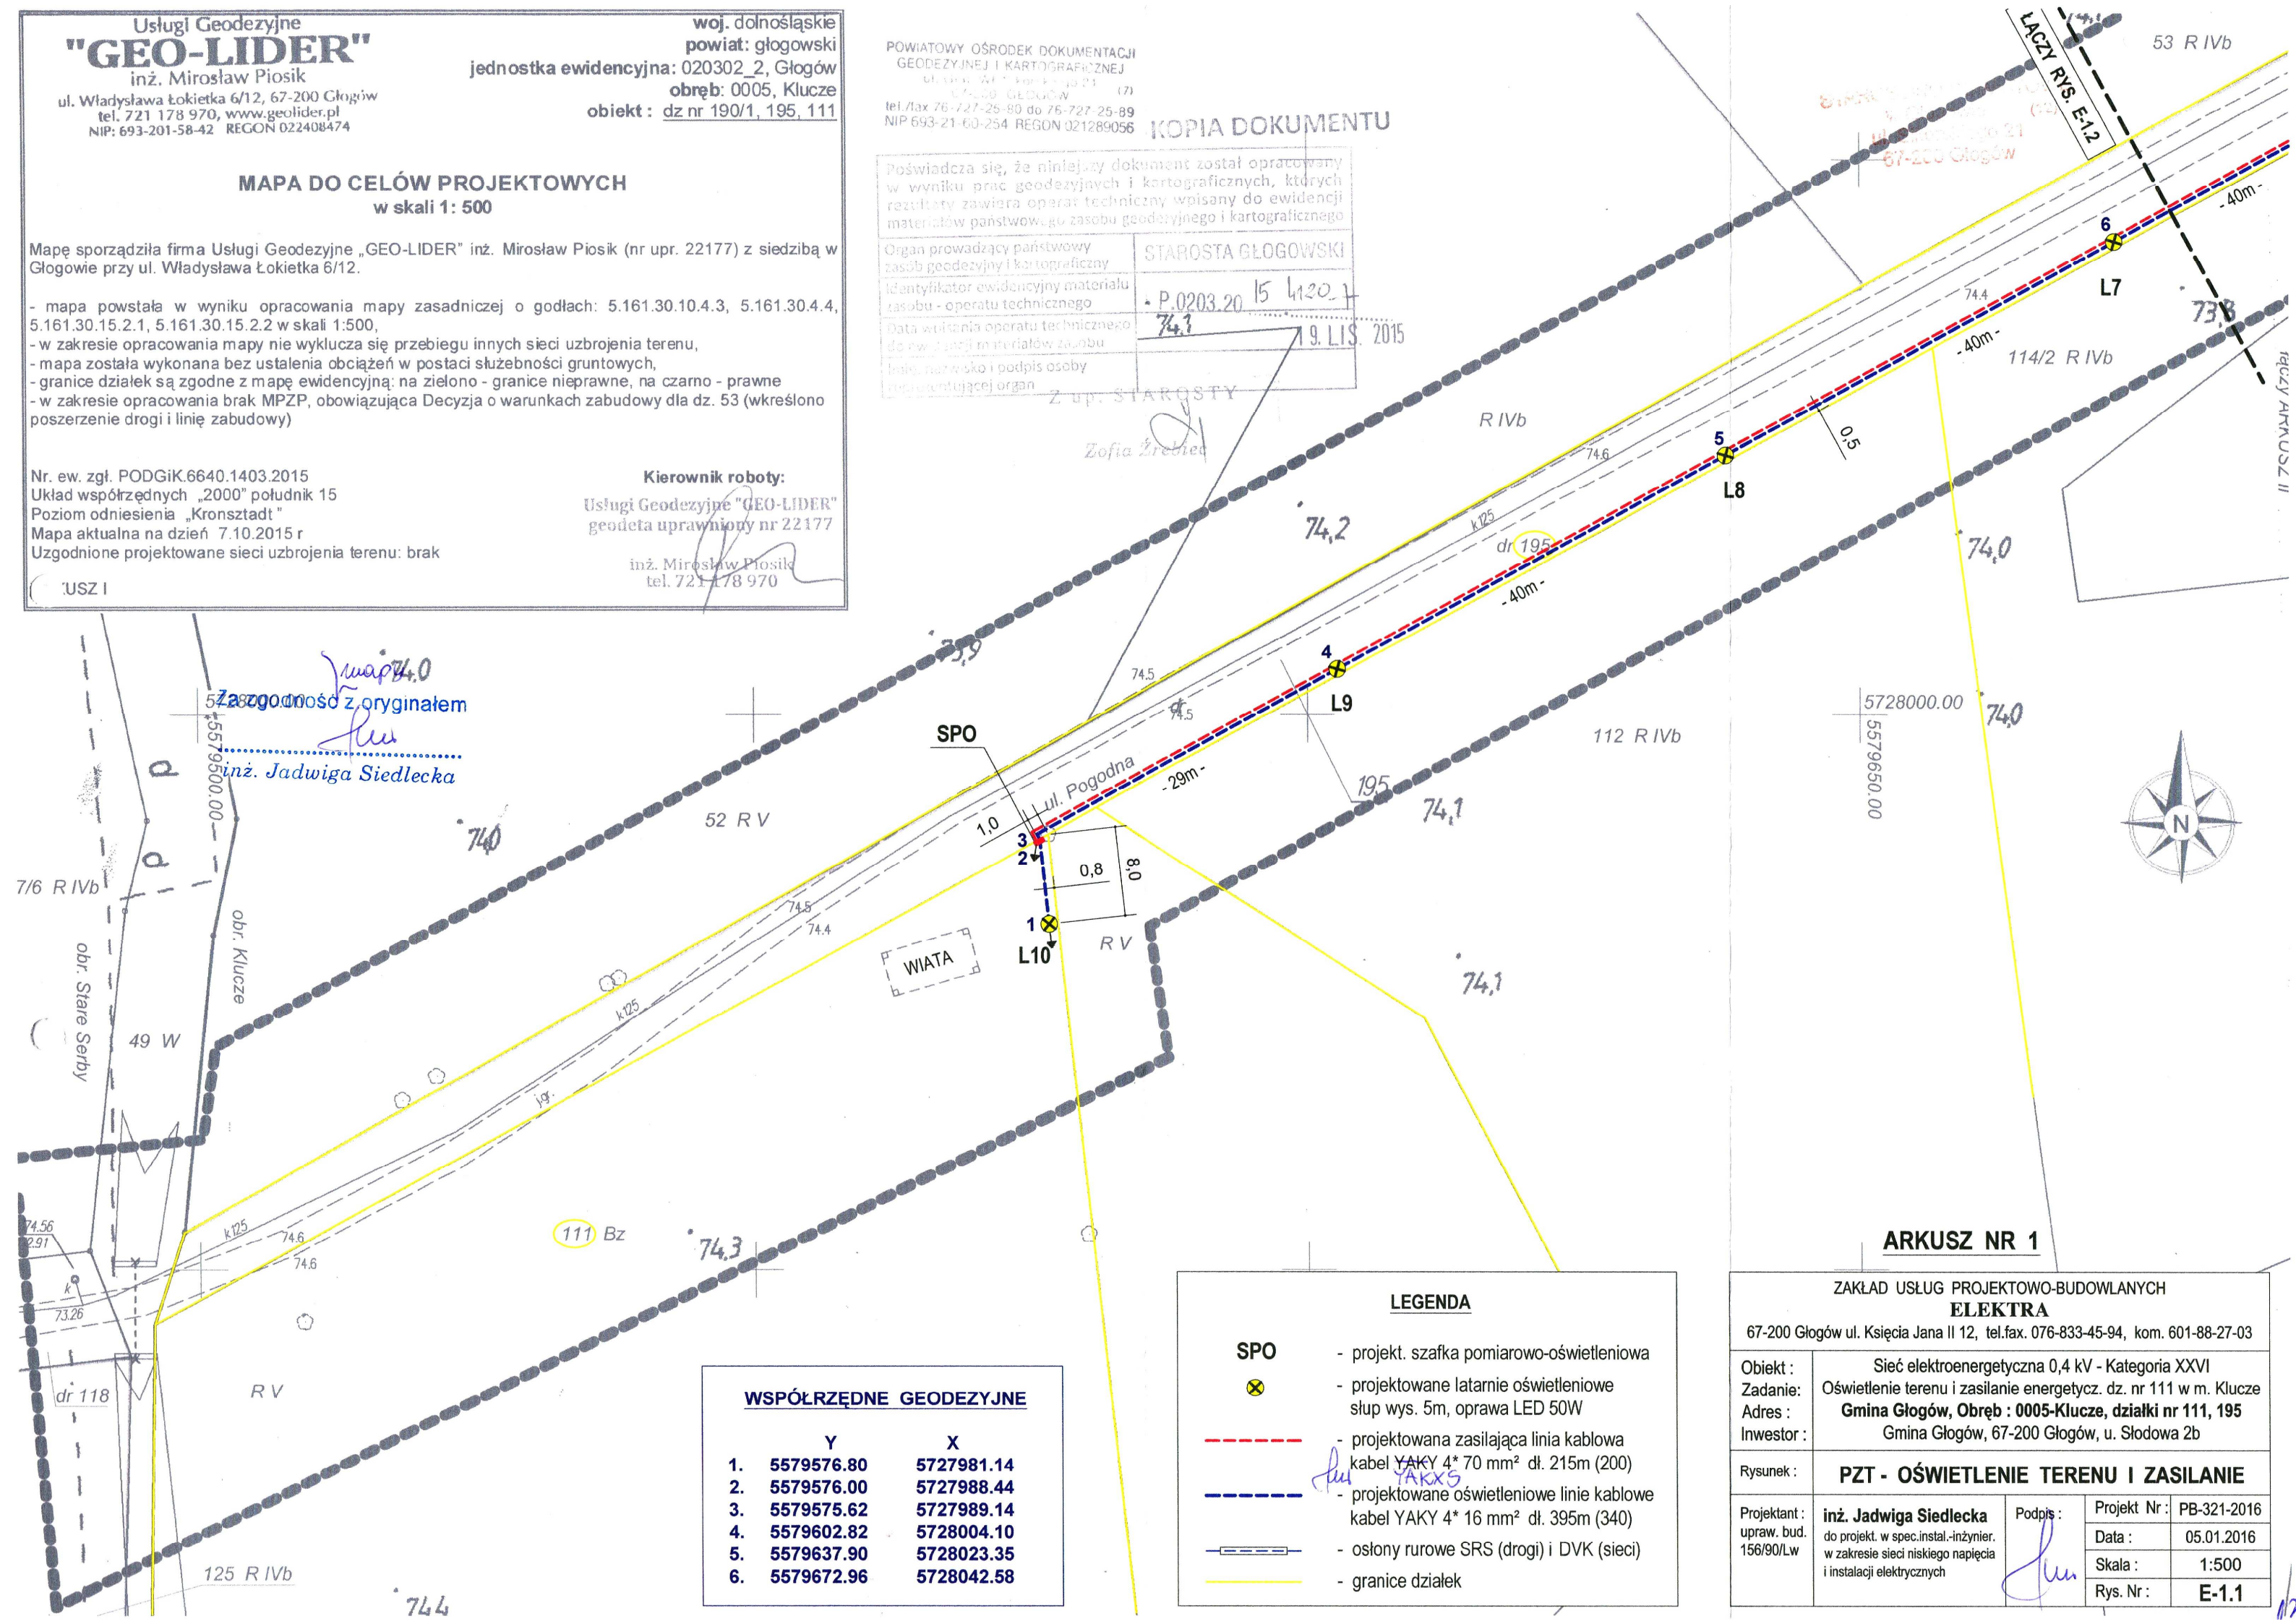

WSPÓLZĘDNE GEODEZYJNE		
	Y	X
1.	5579576.80	5727981.14
2.	5579576.00	5727988.44
3.	5579575.62	5727989.14
4.	5579602.82	5728004.10
5.	5579637.90	5728023.35
6.	5579672.96	5728042.58

LEGENDA	
SPO	- projekt. szafka pomiarowo-oświetleniowa
⊗	- projektowane latarnie oświetleniowe słup wys. 5m, oprawa LED 50W
---	- projektowana zasilająca linia kablowa kabel YAKY 4* 70 mm ² dł. 215m (200)
---	- projektowane oświetleniowe linie kablowe kabel YAKY 4* 16 mm ² dł. 395m (340)
---	- osłony rurowe SRS (drogi) i DVK (sieci)
---	- granice działek

ZAKŁAD USŁUG PROJEKTOWO-BUDOWLANYCH ELEKTRA 67-200 Głogów ul. Księcia Jana II 12, tel.fax. 076-833-45-94, kom. 601-88-27-03	
Objekt : Zadanie : Adres : Inwestor :	Sieć elektroenergetyczna 0,4 kV - Kategoria XXVI Oświetlenie terenu i zasilanie energetycz. dz. nr 111 w m. Klucze Gmina Głogów, Obręb : 0005-Klucze, działki nr 111, 195 Gmina Głogów, 67-200 Głogów, u. Słodowa 2b
Rysunek :	PZT - OŚWIETLENIE TERENU I ZASILANIE
Projektant : upraw. bud. 156/90/Lw	inż. Jadwiga Siedlecka do projekt. w spec. instal.-inżynier. w zakresie sieci niskiego napięcia i instalacji elektrycznych
Podpis :	<i>J. Siedlecka</i>
Projekt Nr :	PB-321-2016
Data :	05.01.2016
Skala :	1:500
Rys. Nr :	E-1.1