


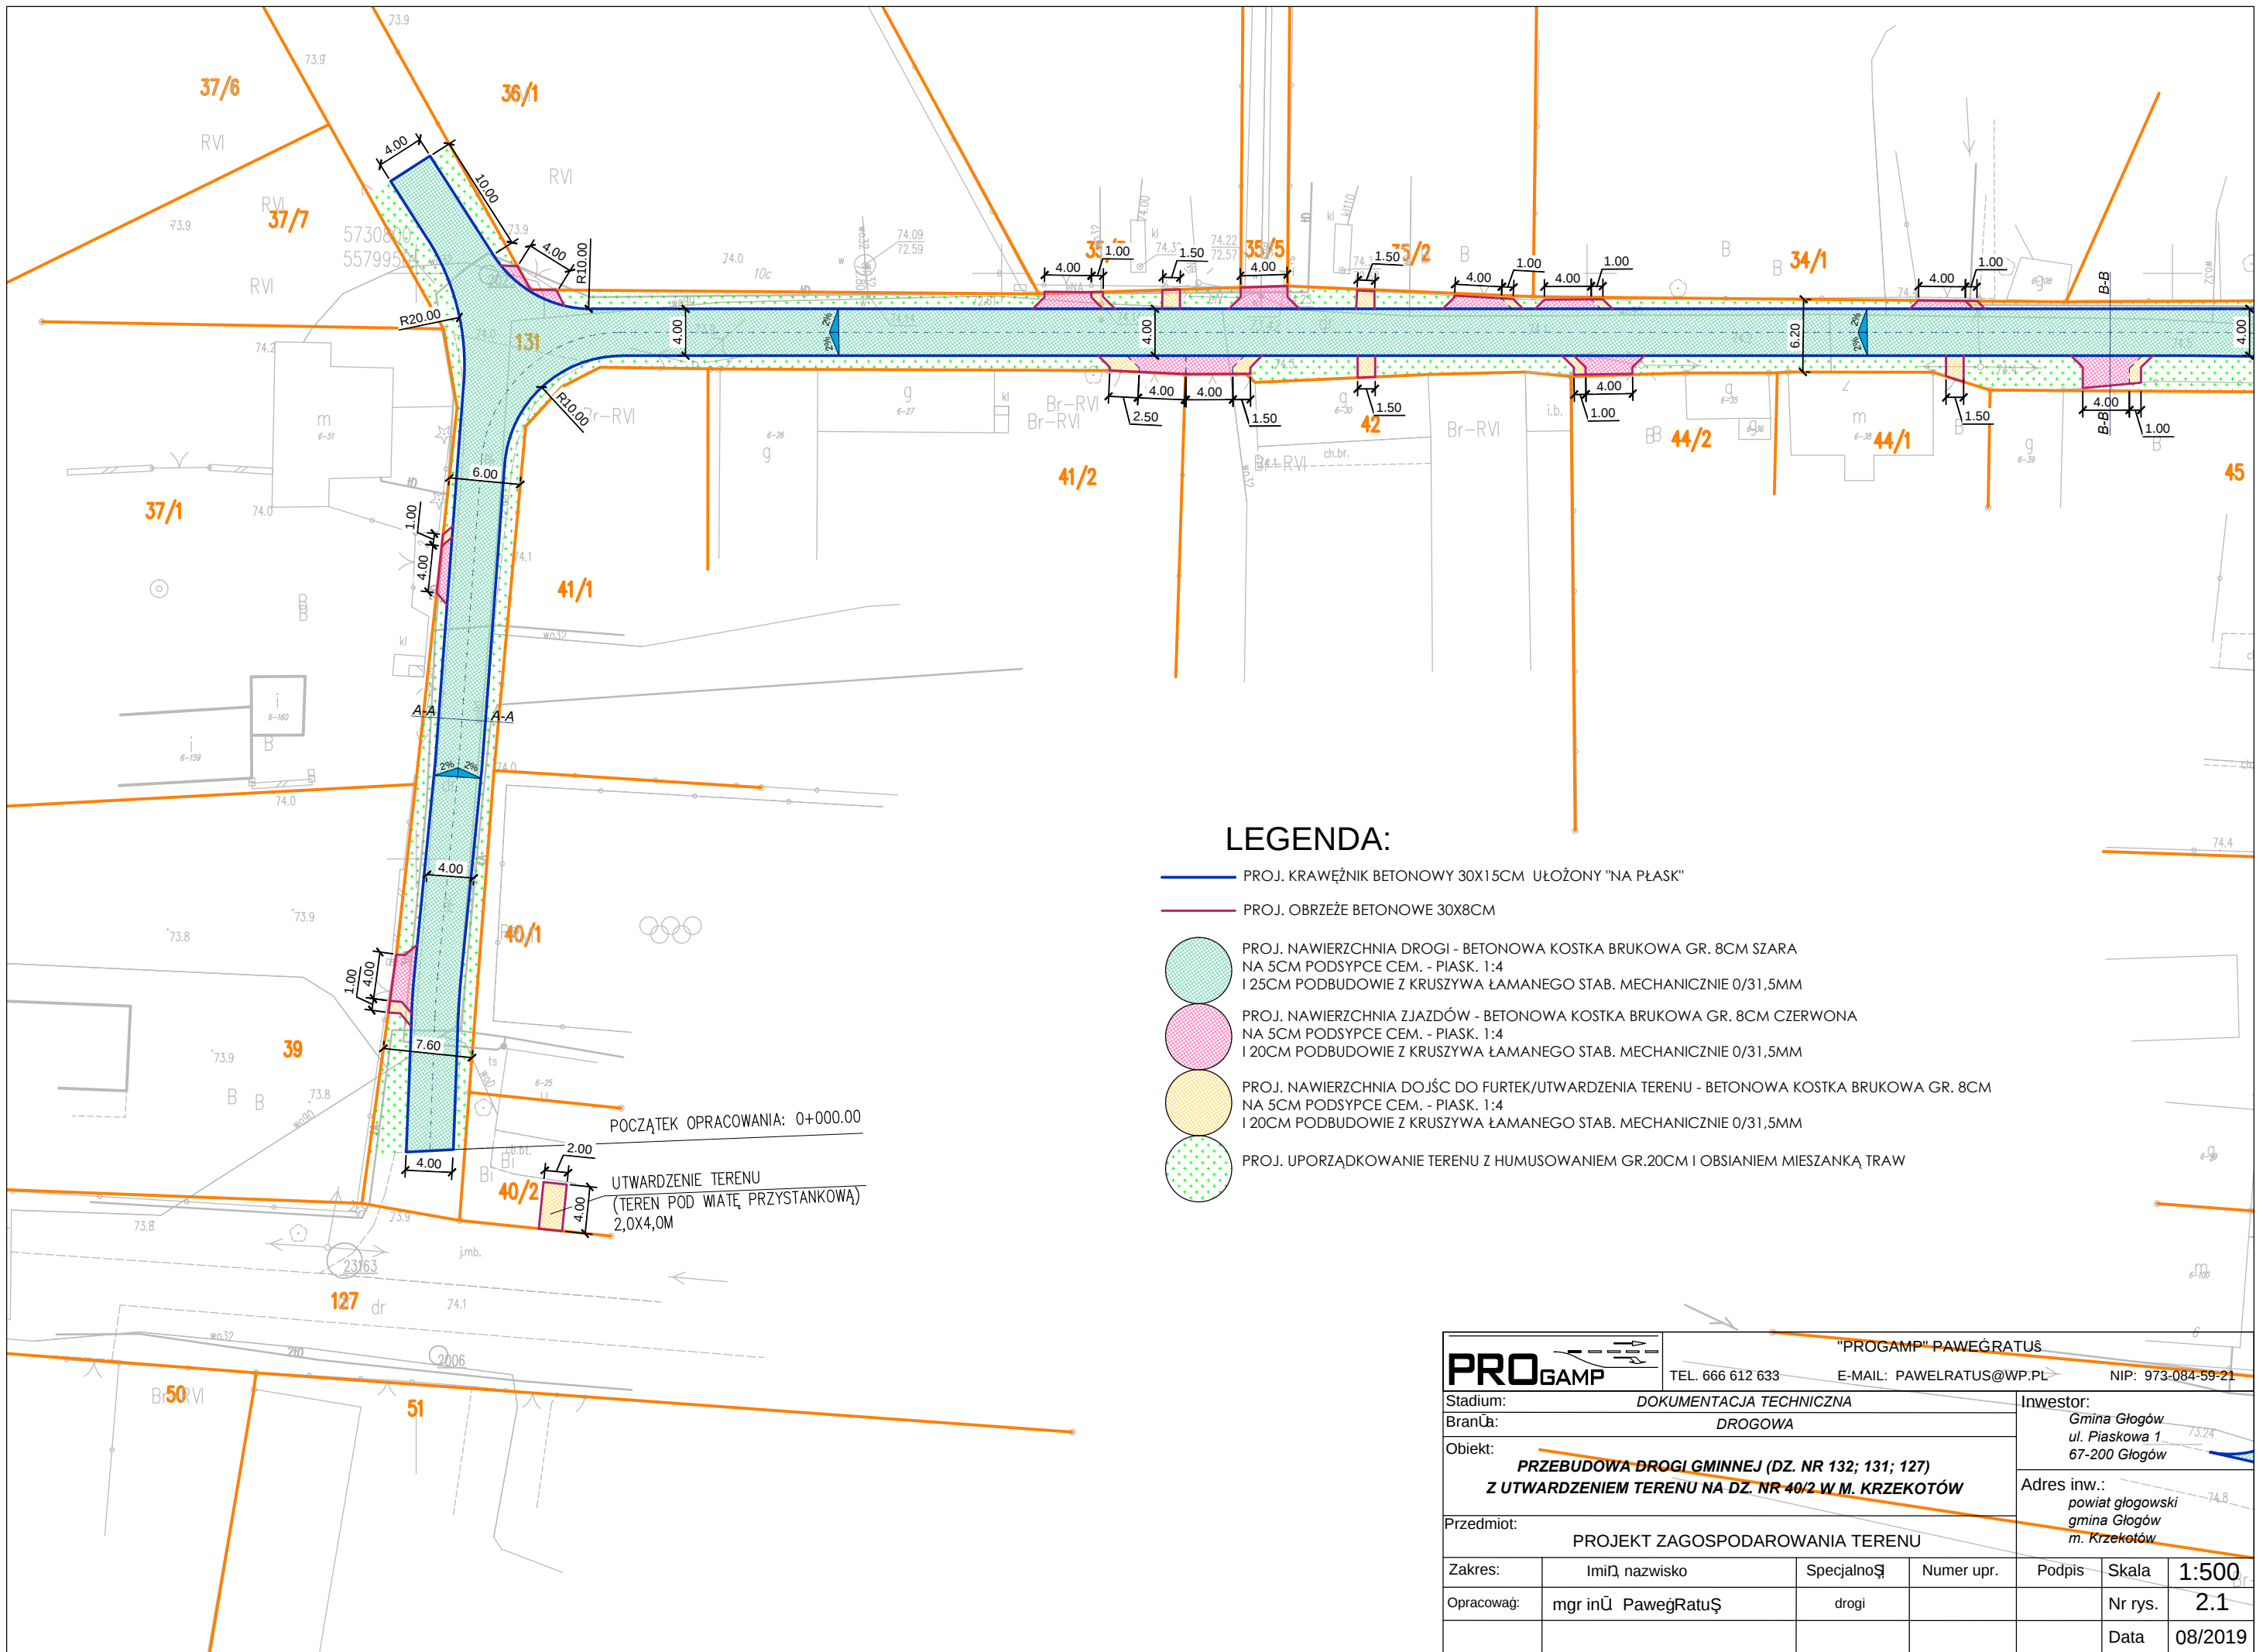

LEGENDA:

- PROJ. KRAWĘŻNIK BETONOWY 30X15CM UŁOŻONY "NA PŁASK"
- PROJ. OBRZEŻE BETONOWE 30X8CM
- PROJ. NAWIERZCHNIA DROGI - BETONOWA KOSTKA BRUKOWA GR. 8CM SZARA
NA 5CM PODSYPCE CEM. - PIASK. 1:4
I 25CM PODBUDOWIE Z KRUSZYWA ŁAMANEGO STAB. MECHANICZNIE 0/31,5MM
- PROJ. NAWIERZCHNIA ZJAZDÓW - BETONOWA KOSTKA BRUKOWA GR. 8CM CZERWONA
NA 5CM PODSYPCE CEM. - PIASK. 1:4
I 20CM PODBUDOWIE Z KRUSZYWA ŁAMANEGO STAB. MECHANICZNIE 0/31,5MM
- PROJ. NAWIERZCHNIA DOJŚĆ DO FURTEK/UTWARDZENIA TERENU - BETONOWA KOSTKA BRUKOWA GR. 8CM
NA 5CM PODSYPCE CEM. - PIASK. 1:4
I 20CM PODBUDOWIE Z KRUSZYWA ŁAMANEGO STAB. MECHANICZNIE 0/31,5MM
- PROJ. UPORZĄDKOWANIE TERENU Z HUMUSOWANIEM GR.20CM I OBSIANIEM MIESZANKĄ TRAW

		"PROGAMP" PAWEŁRATUŚ					
TEL. 666 612 633		E-MAIL: PAWEŁRATUS@WP.PL				NIP: 973-084-59-21	
Stadium:		DOKUMENTACJA TECHNICZNA				Inwestor:	
Branża:		DROGOWA				Gmina Głogów ul. Piaskowa 1 67-200 Głogów	
Objekt:		PRZEBUDOWA DROGI GMINNEJ (DZ. NR 132; 131; 127) Z UTWARDZENIEM TERENU NA DZ. NR 40/2 W M. KRZĘKOTÓW				Adres inw.: powiat głogowski gmina Głogów m. Krzękotów	
Przedmiot:		PROJEKT ZAGOSPODAROWANIA TERENU					
Zakres:	Imię, nazwisko	Specjalność	Numer upr.	Podpis	Skala	1:500	
Opracował:	mgr inż. Paweł Ratuś	drogi			Nr rys.	2.1	
					Data	08/2019	