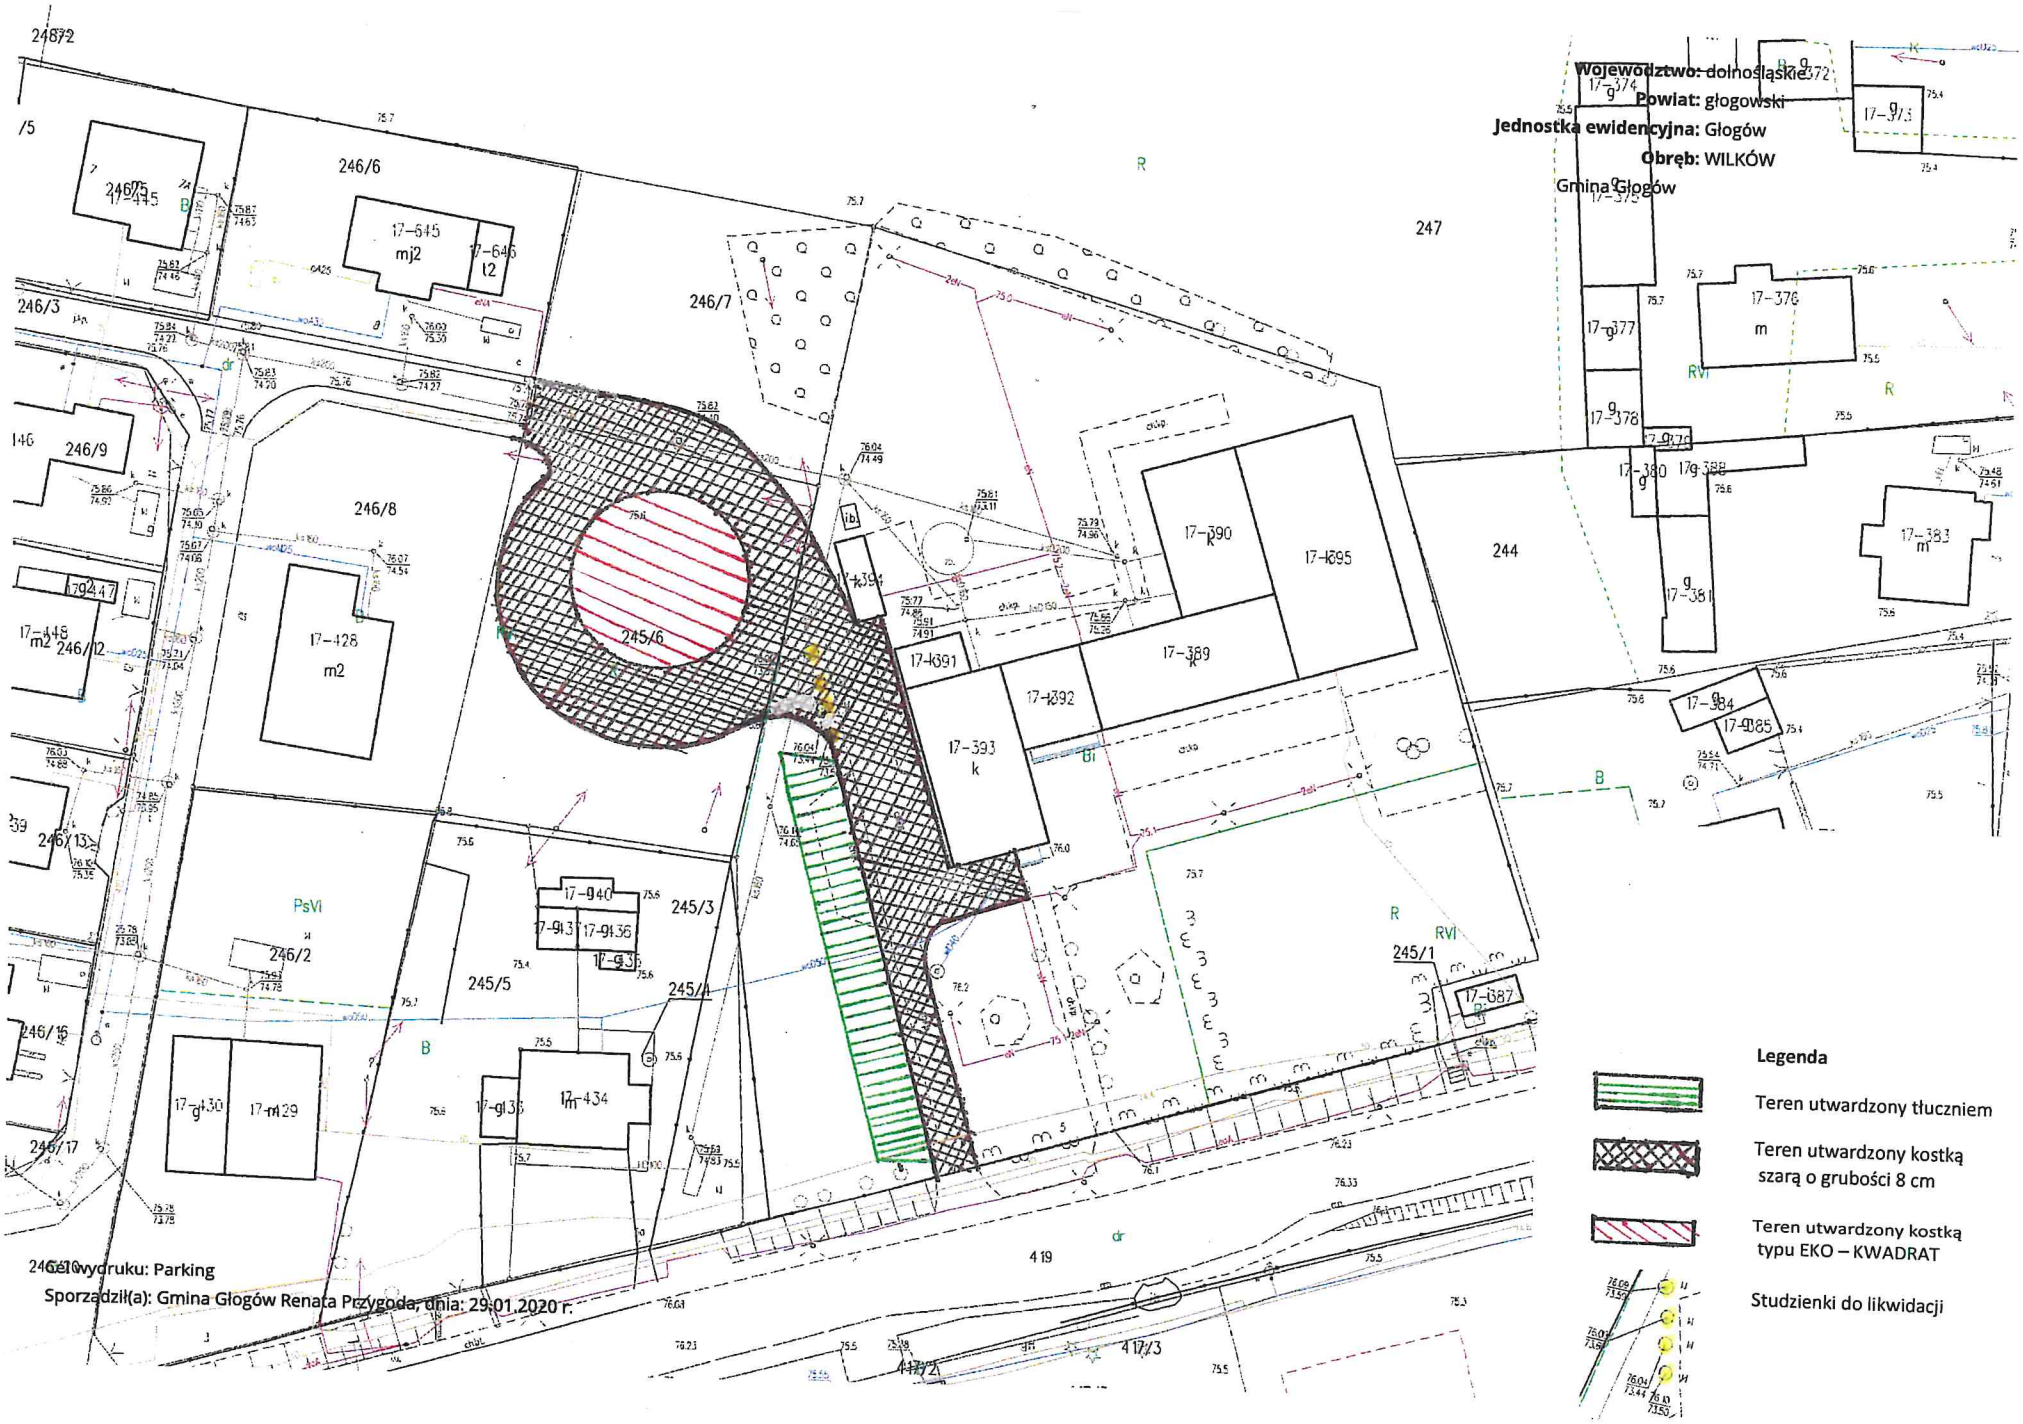
Województwo: dolnośląskie
Powiat: głogowski
Jednostka ewidencyjna: Głogów
Obręb: WILKÓW
Gmina: Głogów
Legenda
Teren utwardzony tłuczniem
Teren utwardzony kostką szarą o grubości 8 cm
Teren utwardzony kostką typu EKO – KWADRAT
Studzienki do likwidacji
Cel wydruku: Parking
Sporządził(a): Gmina Głogów Renata Przygoda, dnia: 29.01.2020 r.