



E-DRO PROJEKT Ewelina Dragań
ul. Szybowa 19, 59-300 Lubin; kom. 608 657 889
NIP: 692-200-63-04, REGON: 021033291

PROJEKT ORGANIZACJI RUCHU DOCELOWEGO

Nazwa inwestycji:

Przebudowa ulicy Jaśminowej w Serbach

Inwestor:

**Gmina Głogów
67-200 Głogów, ul. Piaskowa 1**

Adres inwestycji:

**jednostka ewidencyjna 020302_2 Głogów- gmina
obręb 0012 Serby**

	Imię i nazwisko	Uprawnienia specjalność	Podpis	Data
Projektant	mgr inż. Ewelina Dragań	242/DOŚ/07 drogowe		14.10.2019
Asystent Projektanta	mgr inż. Ewelina Strzelecka			14.10.2019

Lubin, 14.10.2019 r.

SPIS TREŚCI

I Część opisowa.

1. Strona tytułowa.....	str. 1
2. Spis treści.....	str. 2
3. Gmina Głogów- uzgodnienie.....	str. 3
4. Starostwo Powiatowe w Głogowie- zatwierdzenie ORD.....	str. 4-6
5. Opis techniczny.....	str. 7-9

II Część graficzna.

1. Plan orientacyjny, skala 1:20 000.....	rys. 0
2. Docelowa organizacja ruchu, skala 1:500.....	rys. 1

Głogów, 2 października 2019 r.



Urząd Gminy Głogów

ul. Piaskowa 1, 67-200 Głogów
tel. 76 836 55 55, fax 76 836 55 67
NIP: 693-10-13-775

E-DRO Projekt
Ewelina Dragań
ul. Szybowa 19
59-300 Lubin

Numer pisma: SD.7221.48.2019-1

Dotyczy: uzgodnienie projektu stałej organizacji ruchu.

W odpowiedzi na pismo z dnia 23.09.2019 r. (data wpływu do tut. urzędu: 26.09.2019 r.), informuję że Gmina Głogów uzgadnia pozytywnie i nie wnosi uwag do projektu stałej organizacji ruchu dla inwestycji „Przebudowa ulicy Jaśminowej w miejscowości Serby”.

Z up. WÓJTA

Alina Kaleta
Kierownik Referatu Środowiska i Dróg

Otrzymują:

1. Adresat,
2. A/a.

A.K., tel. 733 965 777.

Głogów, dnia 6 grudnia 2019 r.

ul. Sikorskiego 21
67 – 200 Głogów

IP.7121.148.2019

Zatwierdzenie Nr 148/19

Na podstawie art. 10 ust. 5 ustawy z dnia 20 czerwca 1997 r. Prawo o ruchu drogowym (Dz. U. z 2018 r. poz. 1990 z późn. zm.) oraz § 3 ust. 1 pkt 3 Rozporządzenia Ministra Infrastruktury z dnia 23 września 2003 r. w sprawie szczegółowych warunków zarządzania ruchem na drogach oraz wykonywania nadzoru nad tym zarządzaniem (Dz. U. z 2017 r. poz. 784)

zatwierdzam

w całości zmianę stałej organizacji ruchu na drodze gminnej ul. Jaśminowa (dz. nr 663 obręb 0012 Serby) w m. Serby gmina Głogów, w związku z realizacją inwestycji pn. „Przebudowa ulicy Jaśminowej w Serbach”, z uwagą:

- w celu polepszenia bezpieczeństwa uczestników ruchu należy wprowadzić punktowe elementy odblaskowe w obrębie progów zwalniających.

Zatwierdzoną czasowej organizacji ruchu należy wprowadzić w terminie do dnia 30.06.2021 r.

Wprowadzone do przedmiotowej organizacji znaki drogowe powinny spełniać wytyczne rozporządzenia Ministra Infrastruktury z dnia 3 lipca 2003 r. w sprawie szczegółowych warunków technicznych dla znaków i sygnałów drogowych oraz urządzeń bezpieczeństwa ruchu drogowego i warunków ich umieszczania na drogach (Dz.U. z 2003 r. Nr 220 poz. 2181 z późn. zm.).

Przed zmianą organizacji ruchu należy zawiadomić organ zarządzający ruchem, zarządcę drogi oraz Komendanta Powiatowego Policji na co najmniej 7 dni przed terminem jej wprowadzenia.

Brak w/w zawiadomienia spowoduje utratę ważności zatwierdzonej organizacji ruchu na podstawie § 12 ust. 4 wyżej cytowanego rozporządzenia.

Termin ważności niniejszego zatwierdzenia nie podlega przedłużeniu.



z up. STAROSTY

Marcin Korpok
Inspektor
w Wydziale Infrastruktury Powiatu

Otrzymują:

1. Ewelina Dragań – pełnomocnik Gminy Głogów
2. IP aa.

R.Kl.

Informujemy, że:

- Administratorem Pani/Pana danych osobowych jest Starosta Głogowski z siedzibą w Starostwie Powiatowym w Głogowie przy ulicy Generała Władysława Sikorskiego 21;
- Inspektorem Ochrony Danych Osobowych jest Tomasz Wadas, wykonujący swoje obowiązki w Starostwie Powiatowym w Głogowie przy ulicy Generała Władysława Sikorskiego 21, telefon kontaktowy: 509 737 586;
- Pani /Pana dane osobowe będą przetwarzane tylko i wyłącznie w celach załatwienia wniosku złożonego do organu administracji publicznej w tym prowadzenia postępowania administracyjnego;
- podstawą prawną przetwarzania – dotyczących Pani/Pana – danych osobowych będą akty prawne na podstawie, których będzie załatwiany złożony wniosek lub akty prawne na podstawie, których będzie prowadzone postępowanie administracyjne;
- okres przechowywania Pani/Pana danych osobowych wynika z Rozporządzenia Prezesa Rady Ministrów w sprawie instrukcji kancelaryjnej, jednolitych rzeczowych wykazów akt oraz instrukcji w sprawie organizacji i zakresu działania archiwów zakładowych z dnia 18 stycznia 2011 r.;
- w przypadku prowadzenia postępowania administracyjnego odbiorcą Pani/Pana danych osobowych mogą być: strony postępowania oraz ich pełnomocnicy – w rozumieniu ustawy z dnia 14 czerwca 1960 r. Kodeks postępowania administracyjnego;
- posiada Pani/Pan prawo żądania od Administratora, dostępu do danych osobowych oraz prawo ich sprostowania w zakresie dopuszczonym przepisami prawa;
- ma Pani/Pan prawo wniesienia skargi do organu nadzorczego, którym jest Prezes Urzędu Ochrony Danych Osobowych;
- podanie danych osobowych jest wymogiem ustawowym (przy prowadzeniu postępowania administracyjnego), w przypadku niepodania danych nie będzie możliwe rozpatrzenie wniosku i przeprowadzenie postępowania administracyjnego;
- Pani/Pana dane osobowe nie podlegają zautomatyzowanemu podejmowaniu decyzji, w tym profilowaniu.

PROJEKT ORGANIZACJI RUCHU DOCELOWEGO

Nazwa inwestycji:



Przebudowa ulicy Jaśminowej w Serbach

Inwestor:

**Gmina Głogów
67-200 Głogów, ul. Piaskowa 1**

Adres inwestycji:

**jednostka ewidencyjna 020302_2 Głogów- gmina
obręb 0012 Serby**

	Imię i nazwisko	Uprawnienia specjalność	Podpis	Data
Projektant	mgr inż. Ewelina Dragań	242/DOŚ/07 drogowe		14.10.2019
Asystent Projektanta	mgr inż. Ewelina Strzelecka			14.10.2019

Lubin, 14.10.2019 r.

**STAROSTA
GŁOGOWSKI
(6)**

ZAŁĄCZNIK DO PISMA

nr Sk. P. 7121.148.2019
z dnia 09.12.2019

z up. STAROSTY

Marcin Korpok
Inspektor
w Wydziale Infrastruktury Powiatu

OPIS TECHNICZNY

do projektu organizacji ruchu docelowego dla zadania polegającego na przebudowie ulicy Jaśminowej w Serbach

1. Dane ogólne

1. Inwestor: Gmina Głogów, ul. Piaskowa 1, 67-200 Głogów
2. Obiekt: droga gminna
3. Branża: Inżynieria ruchu
4. Jednostka projektowa: E-DRO PROJEKT Ewelina Dragań
ul. Szybowa 19, 59-300 Lubin

2. Podstawa projektu

1. Umowa z inwestorem na wykonanie prac projektowych.
2. Ustawa z dnia 7.07.1994- Prawo Budowlane (Dz.U.2018 poz. 1202 z późn.zm.).
3. Rozporządzenia Ministra Infrastruktury z dnia 03.07.2003r. w sprawie szczegółowych warunków technicznych dla znaków i sygnałów drogowych oraz urządzeń bezpieczeństwa ruchu drogowego i warunków ich umieszczania na drogach (Dz. U. 2003 nr 220 poz. 2181 z późn. zm.)
4. Rozporządzenie Ministra Infrastruktury w sprawie szczegółowych warunków zarządzania ruchem na drogach oraz wykonywania nadzoru nad tym zarządzaniem (Dz. U. 2017 poz. 784 z późn. zm.)
5. Mapa zasadnicza do celów projektowych w skali 1:500.
6. Inwentaryzacja terenu wraz z uzupełniającymi pomiarami wysokościowymi

3. Cel i przedmiot opracowania

Przedmiotem inwestycji jest przebudowa drogi gminnej ul. Jaśminowej wraz z sięgaczami w miejscowości Serby. Przebudowa drogi obejmuje wykonanie jezdni o nawierzchni z kostki betonowej oraz zjazdów indywidualnych, a także odwodnienia.

Celem niniejszego opracowania jest zapewnienie bezpieczeństwa w zakresie ruchu drogowego na obszarze objętym inwestycją.

Przedmiotem opracowania jest docelowa organizacja ruchu wprowadzana na obszarze objętym inwestycją.

4. Charakterystyka drogi i warunków ruchu w układzie istniejącym

Obszar inwestycji obejmuje działki o numerach ewidencyjnych 541/21, 663, 541/103 zlokalizowane w miejscowości Serby gmina Głogów.

Działki nr 541/21, 663, 541/103 są działkami drogowymi i wykorzystywane są przez mieszkańców jako drogi dojazdowe do sąsiadujących posesji. Nawierzchnia dróg w stanie istniejącym jest tłuczniowa.

Parametry techniczne istniejącej drogi gminnej objętej przebudową:

- nawierzchnia jezdni: tłuczniowa,
- szerokość jezdni: zmienna,
- łuki na włączeniach do skrzyżowania z ul. Brzozową i ul. Krótką: nieregularne (wyregulowane zostaną wg odrębnego opracowania jako łuki 8 m),
- po przebudowie długość drogi nie ulegnie zmianie.

Droga gminna objęta inwestycją położona jest w terenie zabudowanym, na obszarze inwestycji występuje zaś zabudowa jednorodzinna.

Inwestycja realizowana będzie na terenie zabudowanym, gdzie obowiązuje prędkość dopuszczalna 50 km/h.

Na ulicach objętych opracowaniem występuje małe natężenie ruchu drogowego.

5. Projektowane zmiany w organizacji ruchu docelowego

W celu zapewnienia odpowiedniego bezpieczeństwa ruchu na obszarze objętym inwestycją projektuje się następujące zmiany w docelowej organizacji ruchu:

- oznakowanie pionowe:

- zlikwidować należy znak A-12c „zwężenie jezdni lewostronne”,
- na wlotach na ul. Jaśminową projektuje się ustawienie znaków B-43 „strefa ograniczonej prędkości do 30 km/h”, na wylotach zaś znaki B-44 „koniec strefy ograniczonej prędkości”,
- w ciągu ul. Jaśminowej projektuje się ponadto wykonanie dwóch progów zwalniających wraz z punktowymi elementami odblaskowymi, przy których ustawione zostaną słupki U-12c.

- oznakowanie poziome:

- P-25 – próg zwalniający.

Lokalizację wdrażanego oznakowania docelowego pokazano na rysunku nr 1 „Docelowa organizacja ruchu”.

Wymiary znaków i symboli muszą odpowiadać wymogom „Szczegółowych warunków technicznych dla znaków i sygnałów drogowych oraz urządzeń bezpieczeństwa ruchu drogowego i warunkach umieszczania ich na drogach.”

Lica znaków należy wykonać z folii odblaskowej typu 2. Odwrotna strona tarczy znaków i tabliczek powinna mieć barwę szarą. Mocowanie znaków na słupkach z rur ocynkowanych o średnicy min. 70 mm kotwionych w gruncie na trwałych fundamentach.

Projektuje się oznakowanie poziome grubowarstwowe. Oznakowanie musi być oznakowaniem trwałym z wysokim współczynnikiem odblaskowości umożliwiającym zachowanie co najmniej minimalnych parametrów odblaskowości przez cały okres użytkowania. Szorstkość oznakowania powinna być zbliżona do szorstkości nawierzchni.

6. Planowany termin wprowadzenia stałej organizacji ruchu

Planowany termin wprowadzenia nowej stałej organizacji ruchu: do 31 grudnia 2020 r.


7. Uwagi ogólne.


- Teren prowadzonych prac należy oznakować zgodnie z instrukcją oznakowania robót w pasie drogowym a zarazem zgodnie z zatwierdzonymi projektami ruchu zastępczego.
- Wszelkie prace należy wykonywać zgodnie z zasadami BHP.

Projektant:

mgr inż. Ewelina Dragań



Inwestor		Gmina Głogów ul. Piaskowa 1, 67-200 Głogów			
Jednostka projektowa		 E-DRO Projekt Ewelina Dragań 59-300 Lubin, ul. Szybowa 19 tel. 608 657 889, e-mail: ewelina.dragan@wp.pl NIP 692-200-63-04 REGON 021033291			
Branża		Zespół projektowy	Nr uprawnień	Specjalność	Podpis
Inż. ruchu	Projektant	mgr inż. Ewelina Dragań	242/DOŚ/07	drogowa	
	Asystent projektanta	mgr inż. Ewelina Strzelecka			
Nazwa opracowania		Przebudowa ulicy Jaśminowej w Serbach			
Nazwa rysunku		Plan orientacyjny			
Skala	Data	Nr umowy	Branża	Stadium	Nr rys./Arkusz
1:20000	09.2019	Inż. ruchu	PW	0

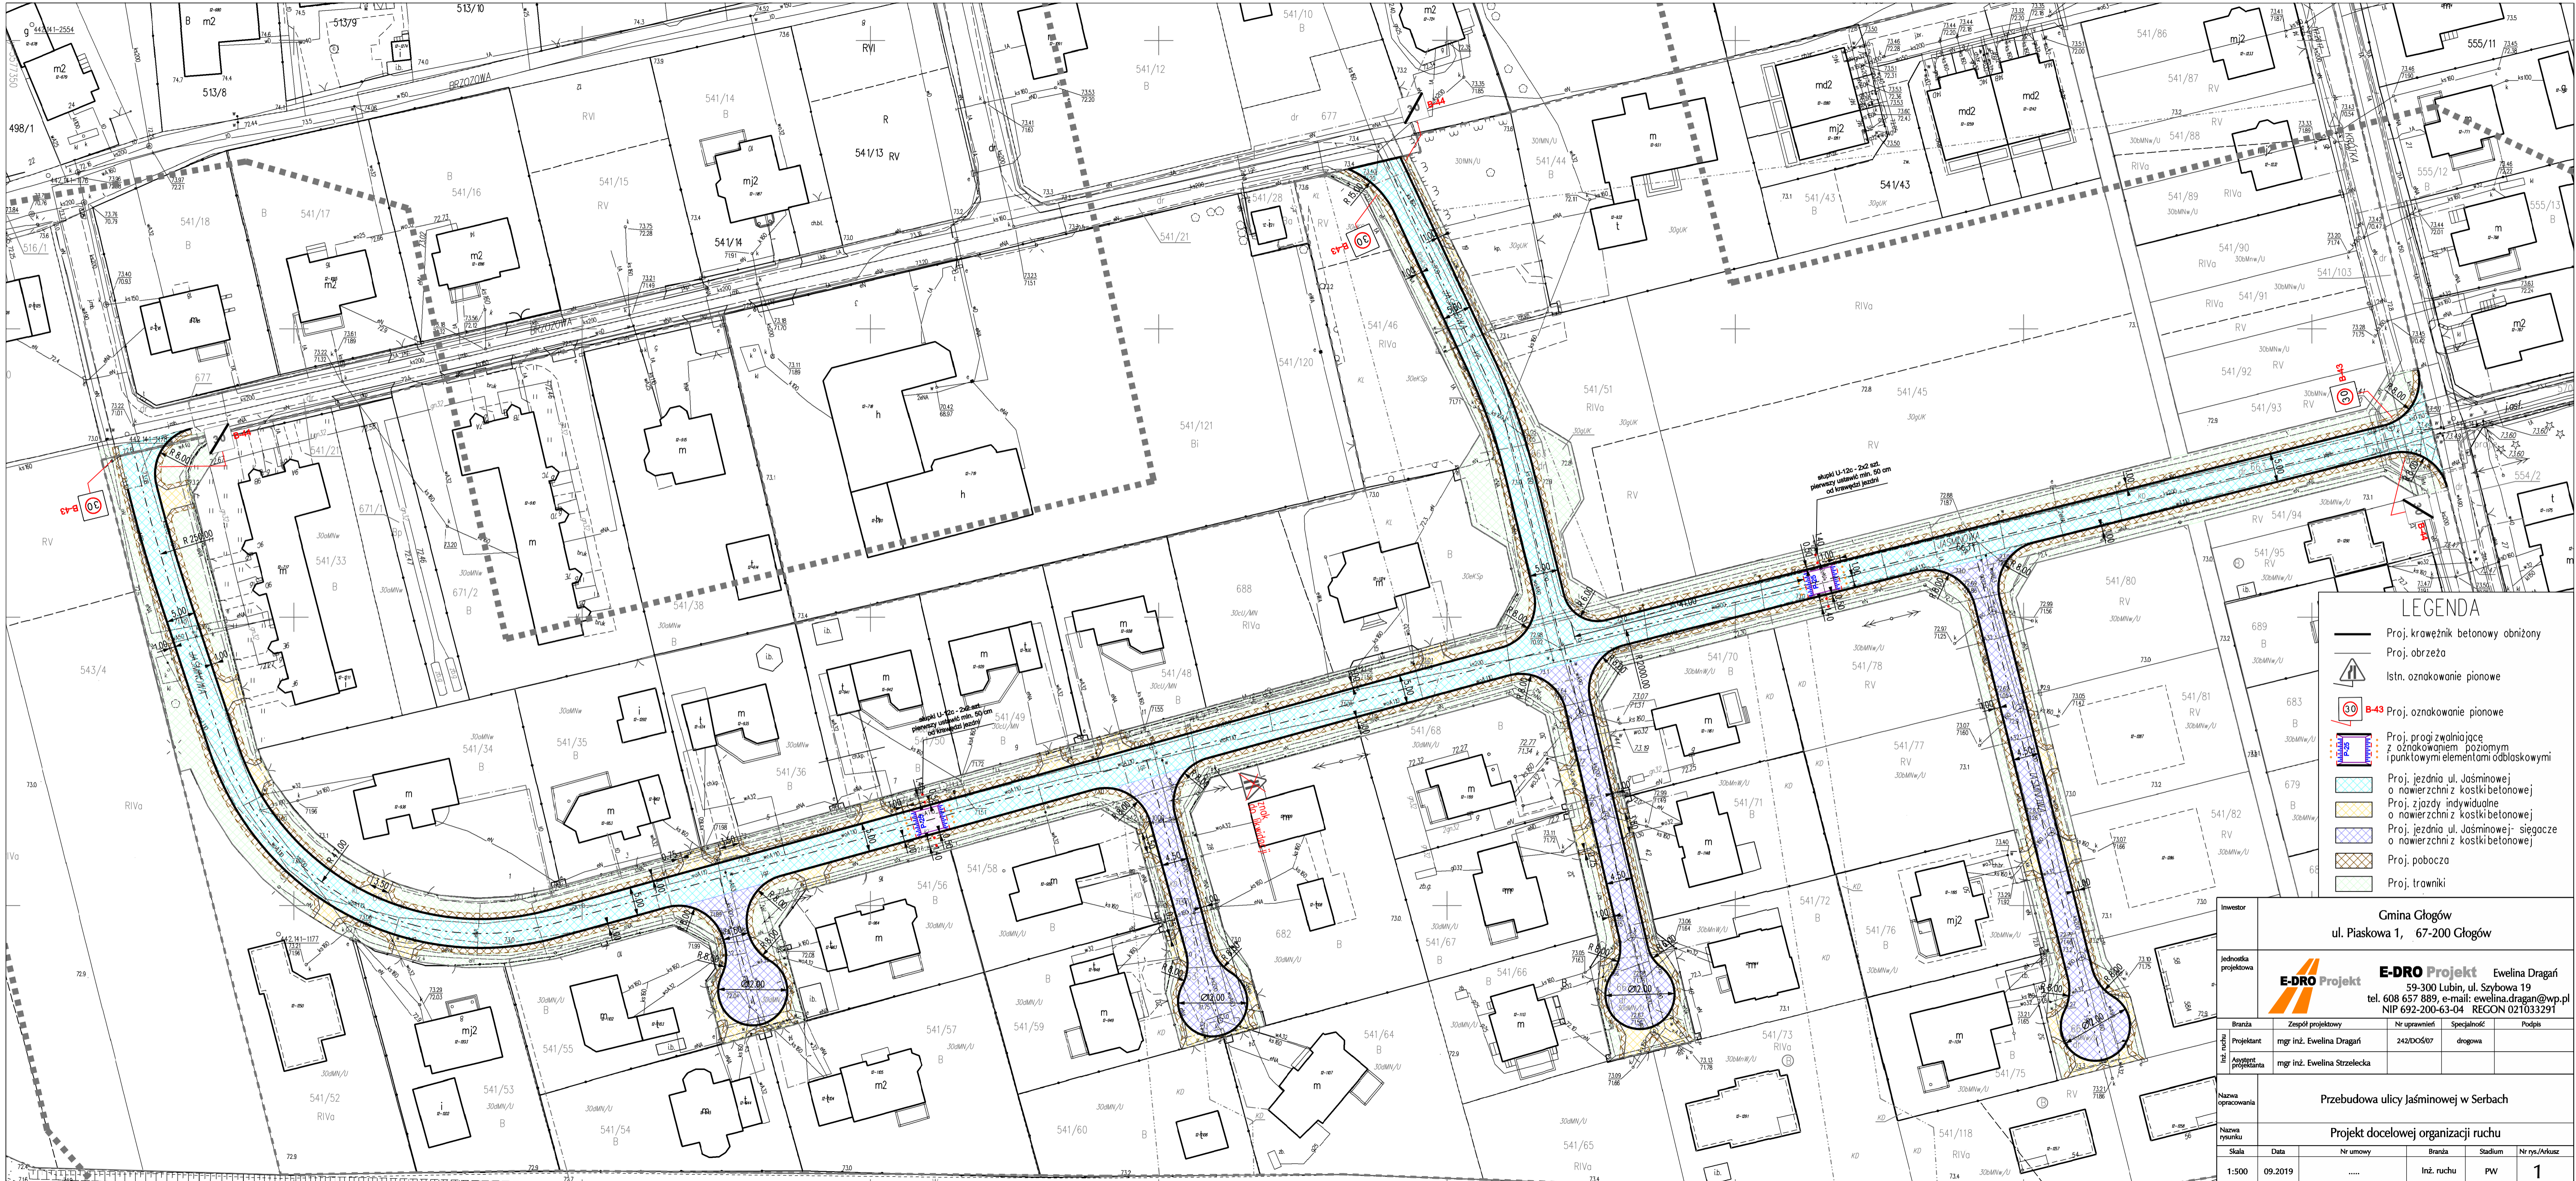

LEGENDA

- Proj. krawężnik betonowy obniżony
- Proj. obrzeża
- Istn. oznakowanie pionowe
- Proj. oznakowanie pionowe
- Proj. progów zwalniających z oznakowaniem poziomym i punktowymi elementami odblaskowymi
- Proj. jezdnie ul. Jaśminowej o nawierzchni z kostki betonowej
- Proj. jezdnie indywidualne o nawierzchni z kostki betonowej
- Proj. jezdnie ul. Jaśminowej- ściegiące o nawierzchni z kostki betonowej
- Proj. pobocza
- Proj. trawniki

Investor		Gmina Głogów ul. Piaskowa 1, 67-200 Głogów			
Jednostka projektowa		E-DRO Projekt Ewelina Dragań 59-300 Lubin, ul. Szybowa 19 tel. 608 657 889, e-mail: ewelina.dragan@wp.pl NIP 692-200-63-04 REGON 021033291			
Branża		Zespół projektowy	Nr uprawnień	Specjalność	
Projektant		mgr inż. Ewelina Dragań	242/DOŚ/07	drogowa	
Asystent projektanta		mgr inż. Ewelina Strzelecka			
Nazwa opracowania					
Przebudowa ulicy Jaśminowej w Serbach					
Nazwa rysunku					
Projekt docelowej organizacji ruchu					
Skala	Data	Nr umowy	Branża	Stadium	Nr rys./Arkusz
1:500	09.2019	Inż. ruchu	PW	1