

MAPA DO CELÓW PROJEKTYWNYCH




STAROSTWO POWIATOWE
w Głogowie (14)
ul. Sikorskiego 21
67-200 Głogów

Nie wyklucza się występowania na zakreślonym obszarze innych elementów podziemnego uzbrojenia terenu, których nie uwzględniono na tym arkuszu w zakresie opracowania

ARKUSZ 2

Kontur użytku gruntowego oznaczony **B** nie jest ujawniony w bazie

POWIAT GŁOGÓW
ul. Sikorskiego 21
67-200 Głogów



Poświadczam się, że niniejszy dokument w wyniku prac geodezyjnych i kartograficznych zawiera operat techniczny zasobu państwowego zasobu geodezyjnego i kartograficznego. Identyfikator ewidencyjny materiału zasobu - operatu technicznego: Data wpisania operatu technicznego do ewidencji materiałów zasobu: Imię, nazwisko i podpis osoby reprezentującej organ

STAROSTWO POWIATOWE
w Głogowie (14)
ul. Sikorskiego 21
67-200 Głogów

OZNACZENIA:
ELEMENTY ISTNIEJĄCE:

- granice działek
- zasięg istniejących hydrantów p.poz.

ELEMENTY PROJEKTOWANE:

- projektowana sieć wodociągowa dz160PEHD
- projektowane hydranty nadziemne p.poz.; ciśnienie 0,2MPa; wydajność 10/l/s
- zasięg projektowanych hydrantów p.poz.

Dojść do pisma nr WS 2029.1872018-1

KIEROWNIK REFERATU WODY I SCIEKÓW
Renata Przygoda

PROJEKT	BUDOWA SIECI WODOCIĄGOWEJ ŁĄCZĄCEJ SIECI WODOCIĄGOWE W MIEJSCOWOŚCIACH SERBY - SERBY STARE	
INWESTOR:	GMINA GŁOGÓW UL. PIASKOWA 1, 67-200 GŁOGÓW	skala: 1:500
ADRES INWESTYCJI	SERBY, DZ. NR 554/1, 570, 564/1, 564/2, 563/5, 562/8, 561/9, OBR. 0012, SERBY; SERBY STARE, DZ. NR 50, 51, 53, 55, 72, 144, 5, OBR. 0013 STARE SERBY, JEDN. EWID. 020302_2, GŁOGÓW; GMINA GŁOGÓW.	data: 07.2019
TEMAT RYSUNKU	PROJEKT ZAGOSPODAROWANIA TERENU - ARKUSZ 2	nr rys: 1.2
PROJEKTANT	inż. DANUTA ZIELIŃSKA upr. nr 79/89/Lw w specjal. instalacyjno-inżynierskiej w zakresie sieci wodociągowych i kanalizacyjnych	upr. bud. 79/89/LW DZS/15/693/03 13 ust. 1, pkt 4 lit. a

Projektowana zasuwka odcinająca kołnierzowa, miękkouszczelniona DN150 z obudową, trzpieniem i skrzynką uliczną, np. typu AVK, Hawle

dz160 PEHD L=123,8m
BUKOWA

dz160 PEHD L=18,6m

dz160 PEHD L=150,0m


Projektowany hydrant p.poz.

Projektowany hydrant p.poz.

Zasięg hydrantów

ŁĄCZY ARKUSZ 1

ŁĄCZY ARKUSZ 2
ŁĄCZY ARKUSZ 1

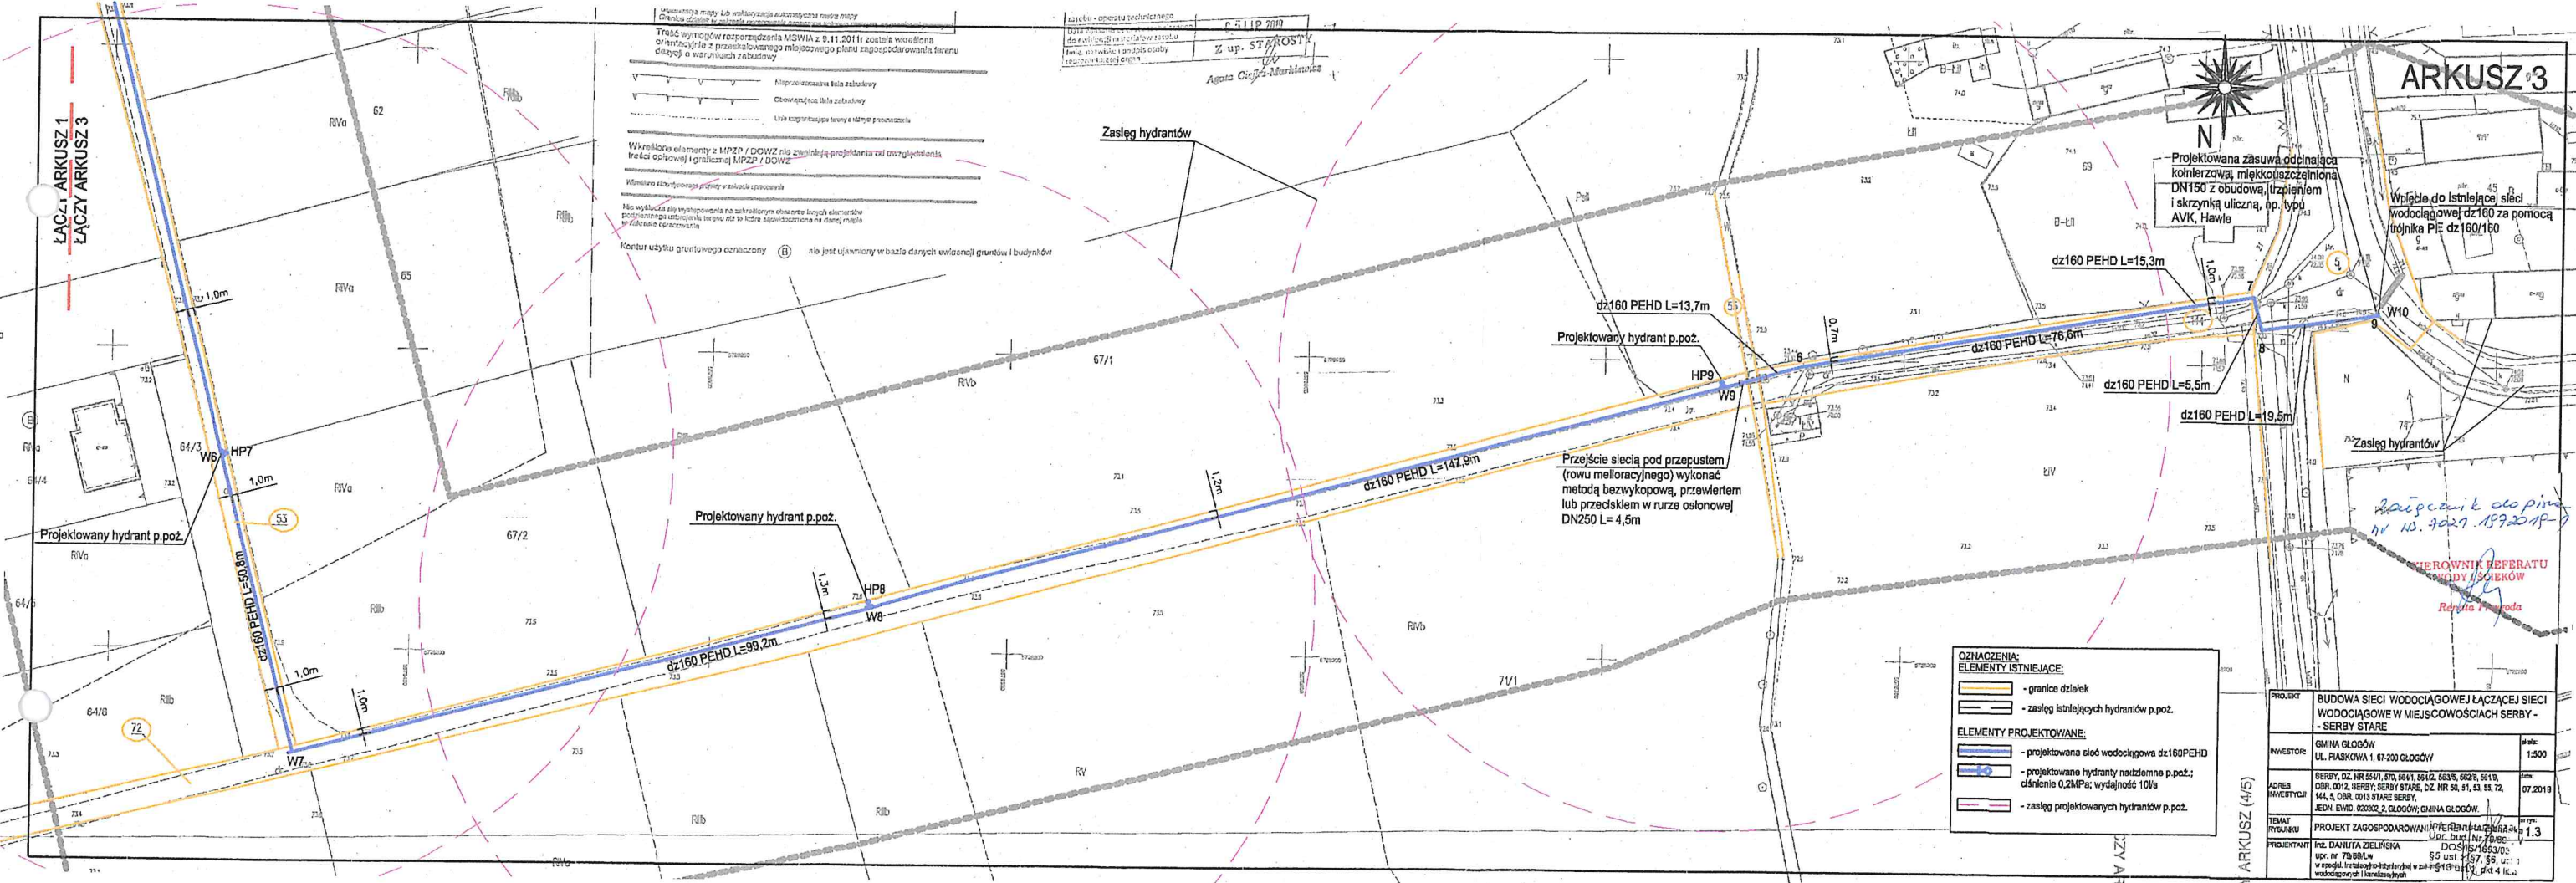


Legenda:
 - granice działek
 - zasięg istniejących hydrantów p.poż.
 - projektowana sieć wodociągowa dz160PEHD
 - projektowane hydranty nadziemne p.poż.; ciśnienie 0,2MPa; wydajność 10l/s
 - zasięg projektowanych hydrantów p.poż.

PROJEKT	BUDOWA SIECI WODOCIĄGOWEJ ŁĄCZĄCEJ SIECI WODOCIĄGOWEJ W MIEJSCOWOŚCIACH SERBY - SERBY STARE	skala	1:500
INWESTOR	GMINA GŁOGÓW UL. PIASKOWA 1, 67-200 GŁOGÓW	data	07.2018

STAROSTWO POWIATOWE
w Głogowie (14)
ul. Sikorskiego 21
67-200 Głogów