

POWIATOWY OŚRODEK DOKUMENTACJI  
GEODEZYJNEJ I KARTOGRAFICZNEJ  
ul. Gen. Wł. Sikorskiego 21 (2)  
67-200 GŁOGÓW  
tel./fax 76-727-25-80 do 76-727-25-89  
NIP 693-21-60-254 REGON 021289056

Województwo: DOLNOŚLĄSKIE

Powiat: GŁOGOWSKI

Jednostka ewidencyjna: 020302\_2 GŁOGÓW


Obręb ewidencyjny: 0012 SERBY

Działka: 287/2

Godło mapy: 5.161.30.09.3.1

## KOPIA MAPY ZASADNICZEJ

Skala 1:500

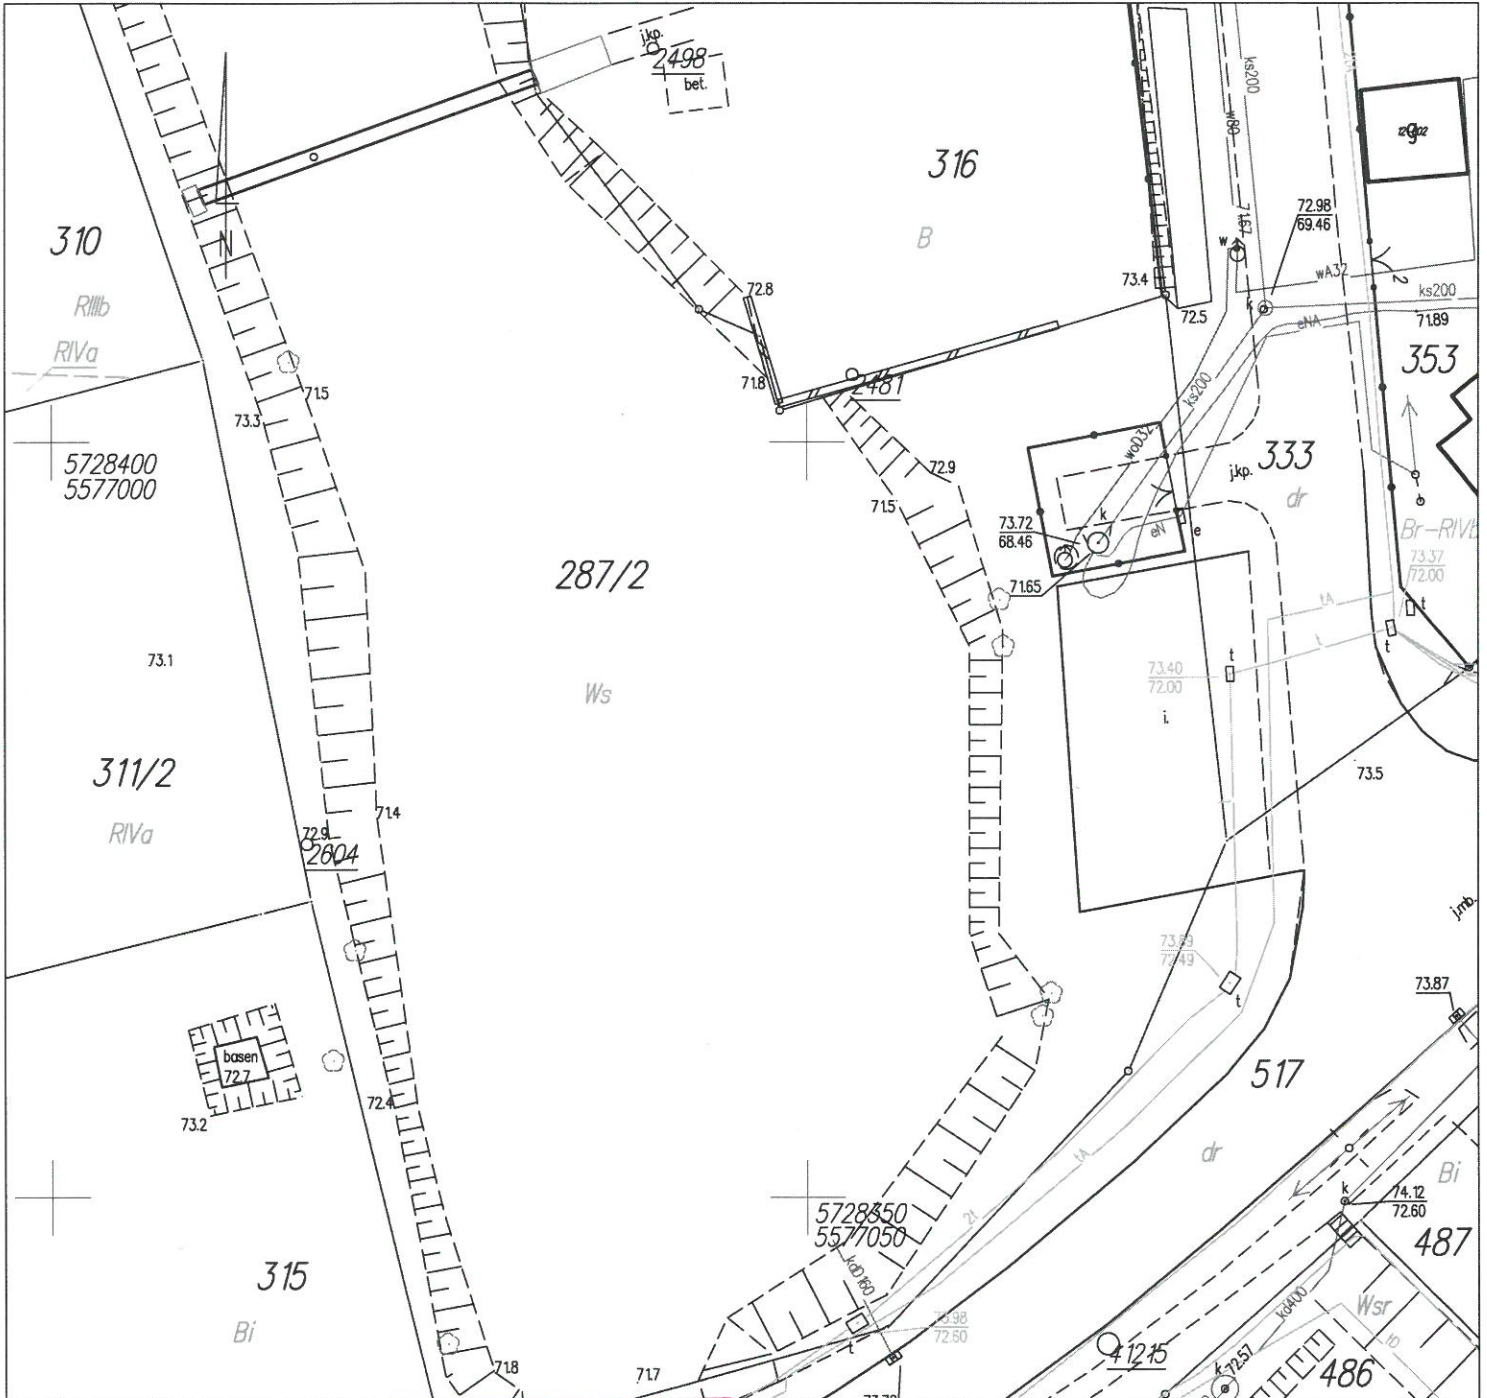

Poświadczam zgodność niniejszej kopii z treścią materiału państwowego zasobu geodezyjnego i kartograficznego

Organ prowadzący państwowy zasób geodezyjny i kartograficzny	STAROSTA GŁOGOWSKI
Nazwa materiału zasobu	MZ
Identyfikator ewidencyjny materiału zasobu	—
Data wykonania kopii	23. STY. 2017
Imię, nazwisko i podpis osoby reprezentującej organ	Z up. STAROSTY <i>Justyna Urbanek</i>

Głogów dn. 23.01.2017 r.