



ORGANIZACJA DOCELOWA

SKRZYŻOWIE UL. WITA STWOSZA Z UL. BRZOSKWINIOWĄ

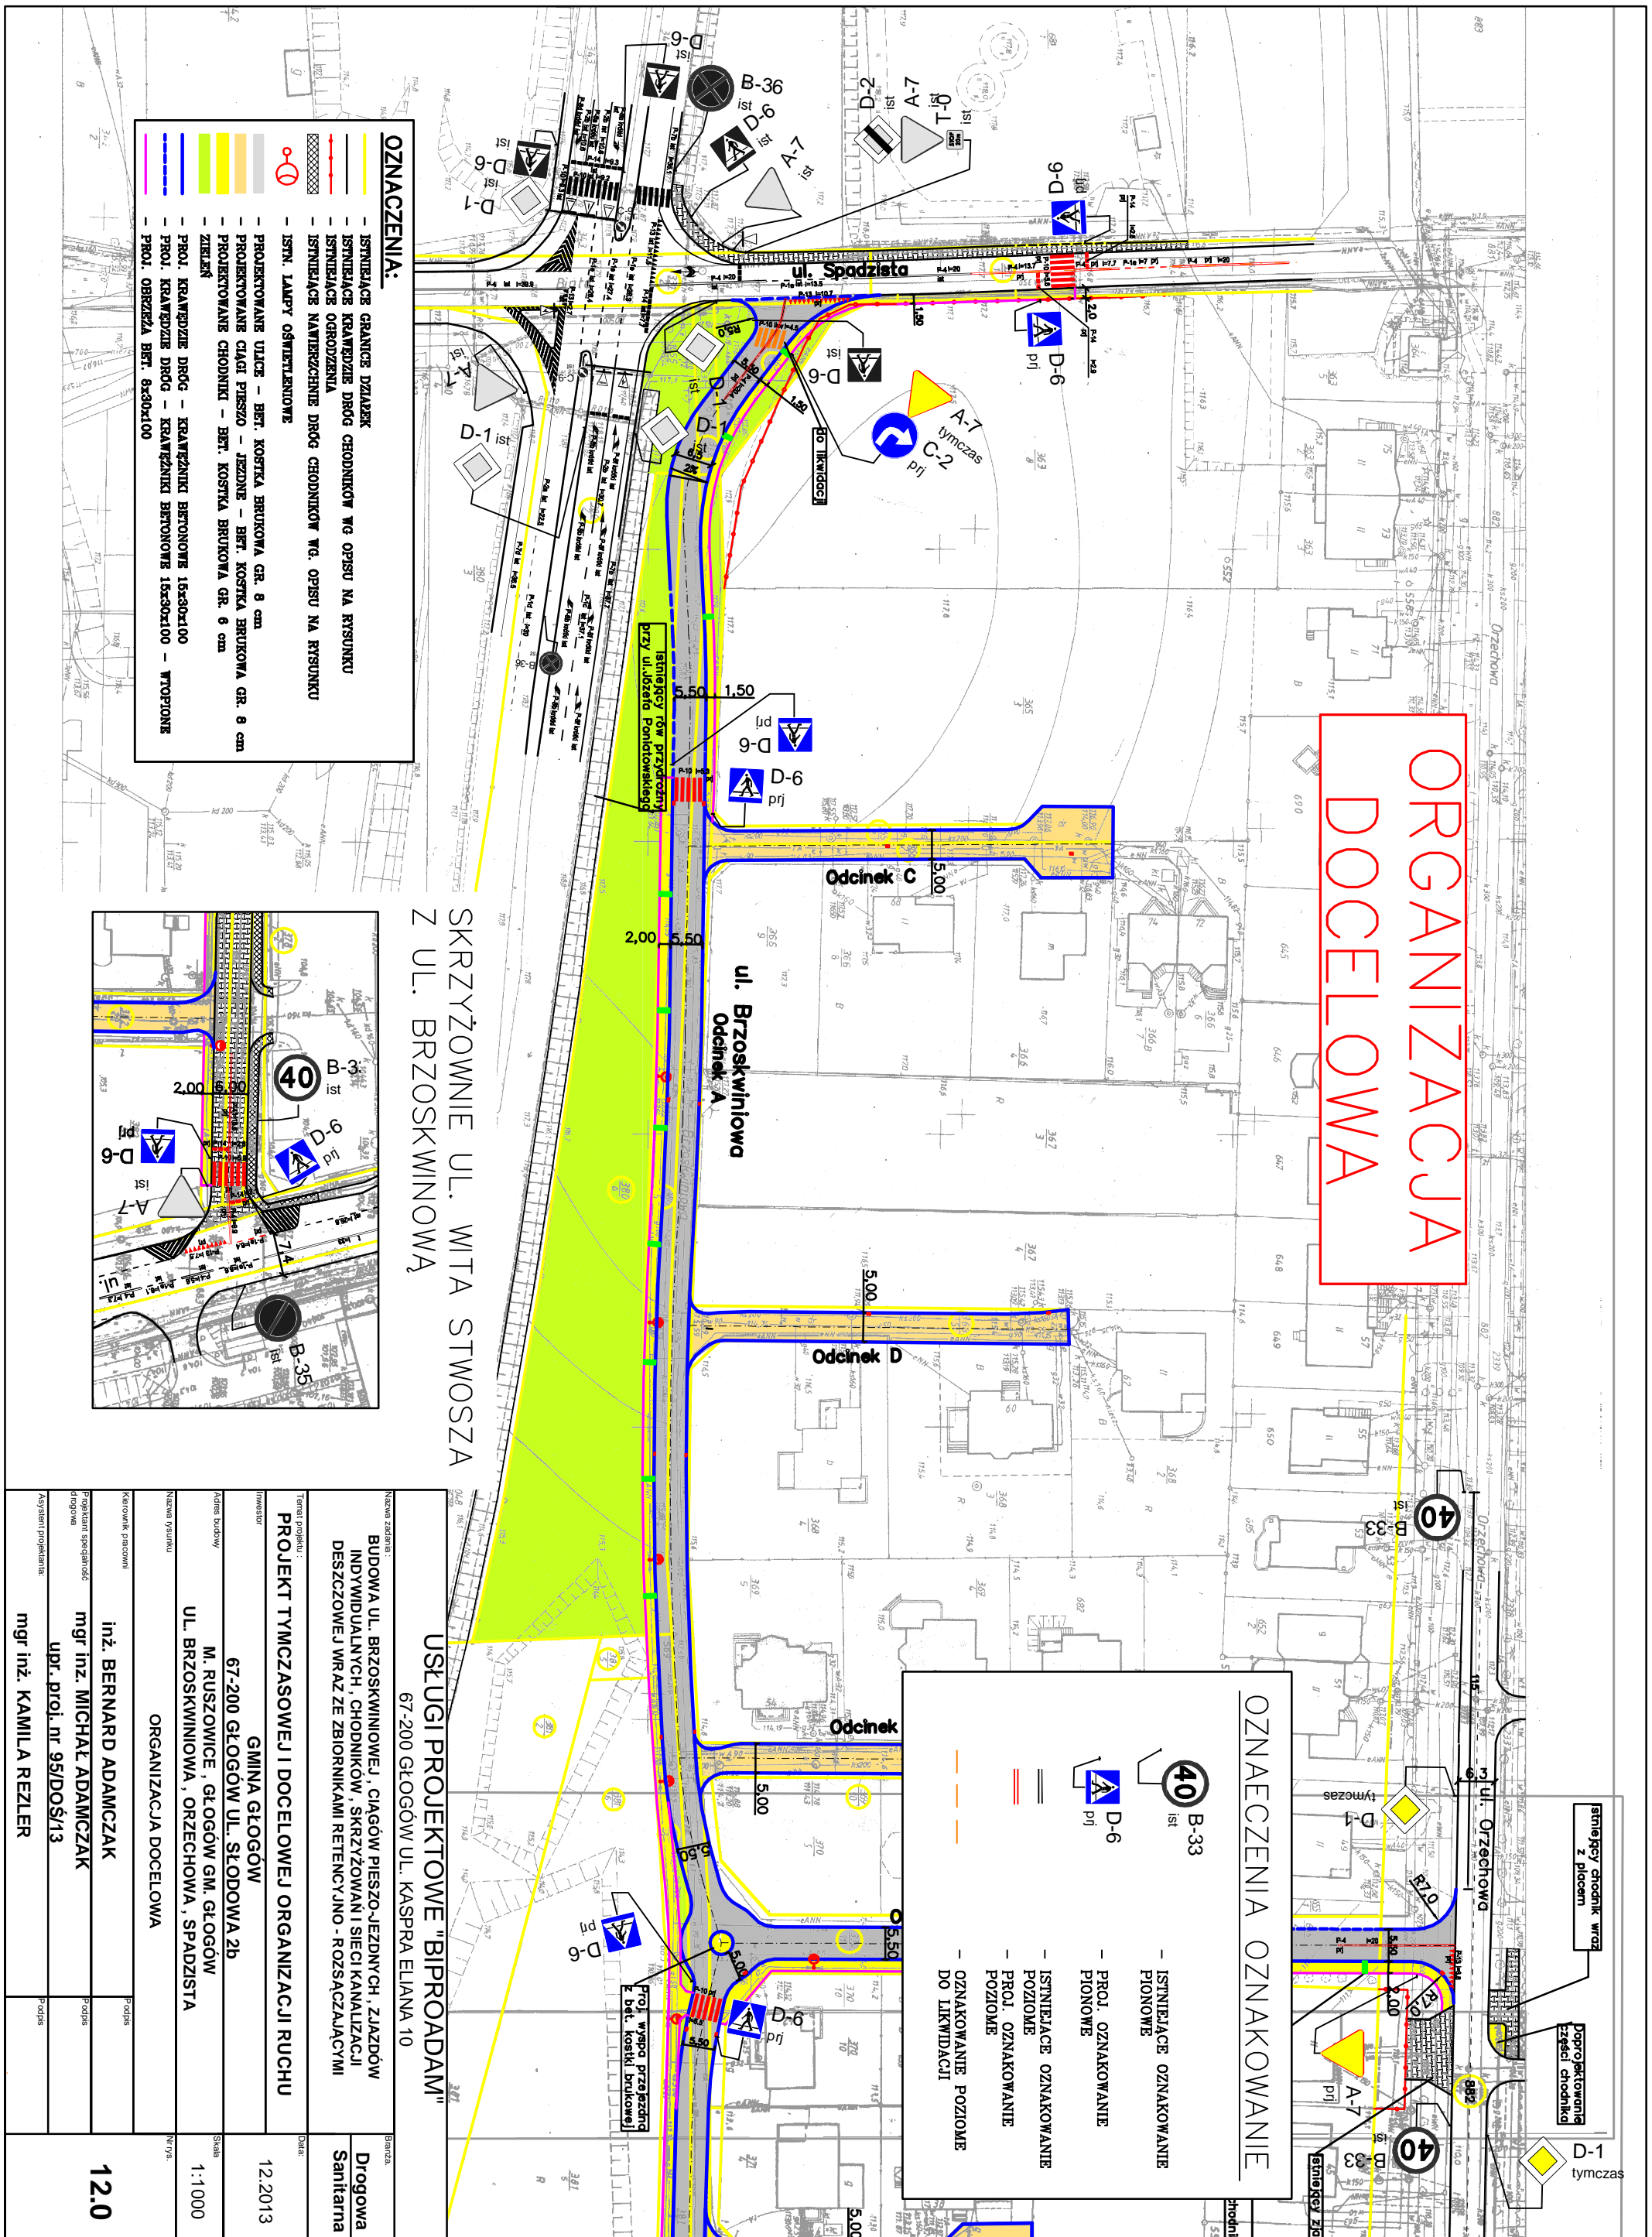

- OZNACZENIA:**
- ISTNIĄCE GRANICE DZIAŁEK
 - ISTNIĄCE KRAWĘDZIE DRÓG CHODNIKÓW WG OPISU NA RYSUNKU
 - ISTNIĄCE OGRÓDZENIA
 - ISTNIĄCE KAWYERZCZENE DRÓG CHODNIKÓW WG. OPISU NA RYSUNKU
 - IŚCIN LAMPY OŚWIETLENIOWE
 - PROJEKTOWANE ULICE - BET. KOSTKA BRUKOWA GR. 8 cm
 - PROJEKTOWANE CIĄGI PIESZO-JEZDNYCH - BET. KOSTKA BRUKOWA GR. 8 cm
 - PROJEKTOWANE CHODNIKI - BET. KOSTKA BRUKOWA GR. 6 cm
 - ZIELENI
 - PROJ. KRAWĘDZIE DRÓG - KRAWĘDZKI BETONOWE 15x30x100
 - PROJ. KRAWĘDZIE DRÓG - KRAWĘDZKI BETONOWE 15x30x100 - WTOPIONE
 - PROJ. OBRZEŻA BET. 8x30x100

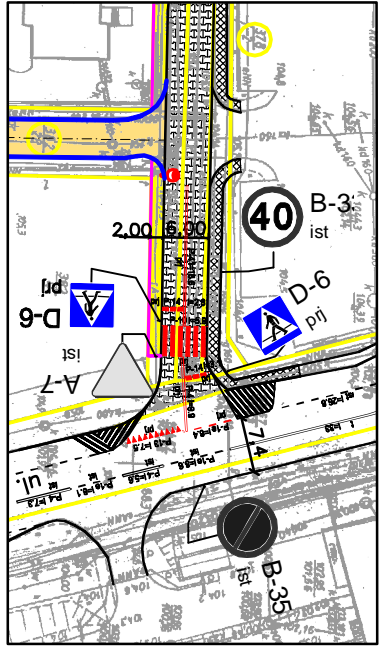

- OZNAECZENIA OZNAKOWANIE**
- B-33 Ist
 - ISTNIĄCE OZNAKOWANIE PIONOWE
 - PROJ. OZNAKOWANIE PIONOWE
 - ISTNIĄCE OZNAKOWANIE POZIOME
 - PROJ. OZNAKOWANIE POZIOME
 - OZNAKOWANIE POZIOME DO LIKWIDACJI

Nazwa zlecenia:		USŁUGI PROJEKTOWE "BIPROADAM"	
Nazwa zleceniobiorcy:		67-200 GŁOGÓW UL. KASPIRA ELIANA 10	
BUDOWA UL. BRZOSKWINIOWEJ, CIĄGÓW PIESZO-JEZDNYCH, ZIAZDÓW INDYWIDUALNYCH, CHODNIKÓW, SKRZYŻOWAŃ I SIECI KANALIZACJI DESZCZOWEJ WRAZ ZE ZBIORNIKAMI RETENCYJNO - ROZSĄCZAJACYMI		Drogonowa Sanitarna	
Termin projektu:		12.2013	
Projektant:		GMINA GŁOGÓW	
Adres budowy:		67-200 GŁOGÓW UL. SŁODOWA 2B	
Nazwa wykonawcy:		M. RUSZOWICE, GŁOGÓW GM. GŁOGÓW	
Kierownik pracowni:		UL. BRZOSKWINIOWA, ORZECHOWA, SPADZISTA	
Projektant specjalności drogowej:		ORGANIZACJA DOCELOWA	
Asystent projektanta:		inż. BERNARD ADAMCZAK	
Asystent inżyniera:		mgr inż. MICHAŁ ADAMCZAK	
Podpis:		mgr inż. KAMILA REZLER	
Podpis:		12.0	