

# ETAP 1

stniejący chodnik wraz z placem

Doprojektowane części chodnika

A-12c  
A-14  
D-6  
D-5  
B-33






 







TMCZAS

## OZNAECZENIA OZNAKOWANIE

-  B-33 - ISTNIEJĄCE OZNAKOWANIE PIONOWE
-  A-12C - ISTNIEJĄCE OZNAKOWANIE POZYCJONNE
-  A-14 - OZNAKOWANIE TYMCZASOWE NA CZAS TRAWANIA PRAC
-  U-20b

Podczas wykonywania prac za pomocą zajęciem drogi przewiduje się wprowadzenie sterownia ręcznego ruchem przez wykwalifikowanych pracowników.

## Odcinek B

- ### OZNAECZENIA:
-  - ISTNIEJĄCE GRANICE DZIAŁEK
  -  - ISTNIEJĄCE KRAJEWNIE DROG CHODNIKÓW WG OPISU NA RYSUNKU
  -  - ISTNIEJĄCE OGRÓDZENIA
  -  - ISTNIEJĄCE NAWIERZCHNIE DROG CHODNIKÓW WG OPISU NA RYSUNKU
  -  - ISTN. LAMPY OŚWIETLIWIOWE
  -  - PROJEKTOWANE ULICE - BET. KOSTKA BRUKOWA GR. 8 cm
  -  - PROJEKTOWANE CIĄGI PIESZO - JEZDNE - BET. KOSTKA BRUKOWA GR. 8 cm
  -  - PROJEKTOWANE CHODNIKI - BET. KOSTKA BRUKOWA GR. 6 cm
  -  - ZIELIKI
  -  - PROJ. KRAWĘDZIE DROG - KRAWĘDNIKI BERTONOWE 15x30x100
  -  - PROJ. KRAWĘDZIE DROG - KRAWĘDNIKI BERTONOWE 15x30x100 - WTOPIONE
  -  - PROJ. OBRZEŻA BET. 8x30x100
  -  - PROJ. KANALIZACJA DESzczOWA

## USŁUGI PROJEKTOWE "BIPROADAM"

67-200 GŁOGÓW UL. KASPIRA ELIANA 10

Nazwa zadania:  
BUDOWA UL. BRZOSKWIOWEJ, CIĄGÓW PIESZO-JEZDNYCH, ZIĄDZÓW INDYWIDUALNYCH, CHODNIKÓW, SMRZYŻOWAŃ I SIECI KANALIZACJI DESzczOWEJ WRAZ ZE ZBIORNIKAMI RETENCYJNO - ROZSĄCZAJACYMI

PROJEKT TYMCZASOWEJ I DOCELOWEJ ORGANIZACJI RUCHU

GMINA GŁOGÓW  
67-200 GŁOGÓW UL. SŁODOWA 2B

Adres budowy:  
M. RUSZOWICE, GŁOGÓW GM. GŁOGÓW  
UL. BRZOSKWIOWA, ORZECHOWA, SPADZISTA

Nazwa projektu:  
TYMCZASOWA ORGANIZACJA RUCHU I OZNAKOWANIE ROBÓT ETAP 1 - wst. proj. kanalizacji deszczowej do istniejącej w ul. Orzechowej

Kierownik pracowni:  
inż. BERNARD ADAMCZAK

Pracownik odpowiedzialny:  
mgr inż. MICHAŁ ADAMCZAK

Pracownik odpowiedzialny:  
upr. proj. nr 95/DOŚ/13


Pracownik odpowiedzialny:  
mgr inż. KAMILA REZLER

Drogowa  
Sanitarna

12.2013

Skala  
1:500

2.0

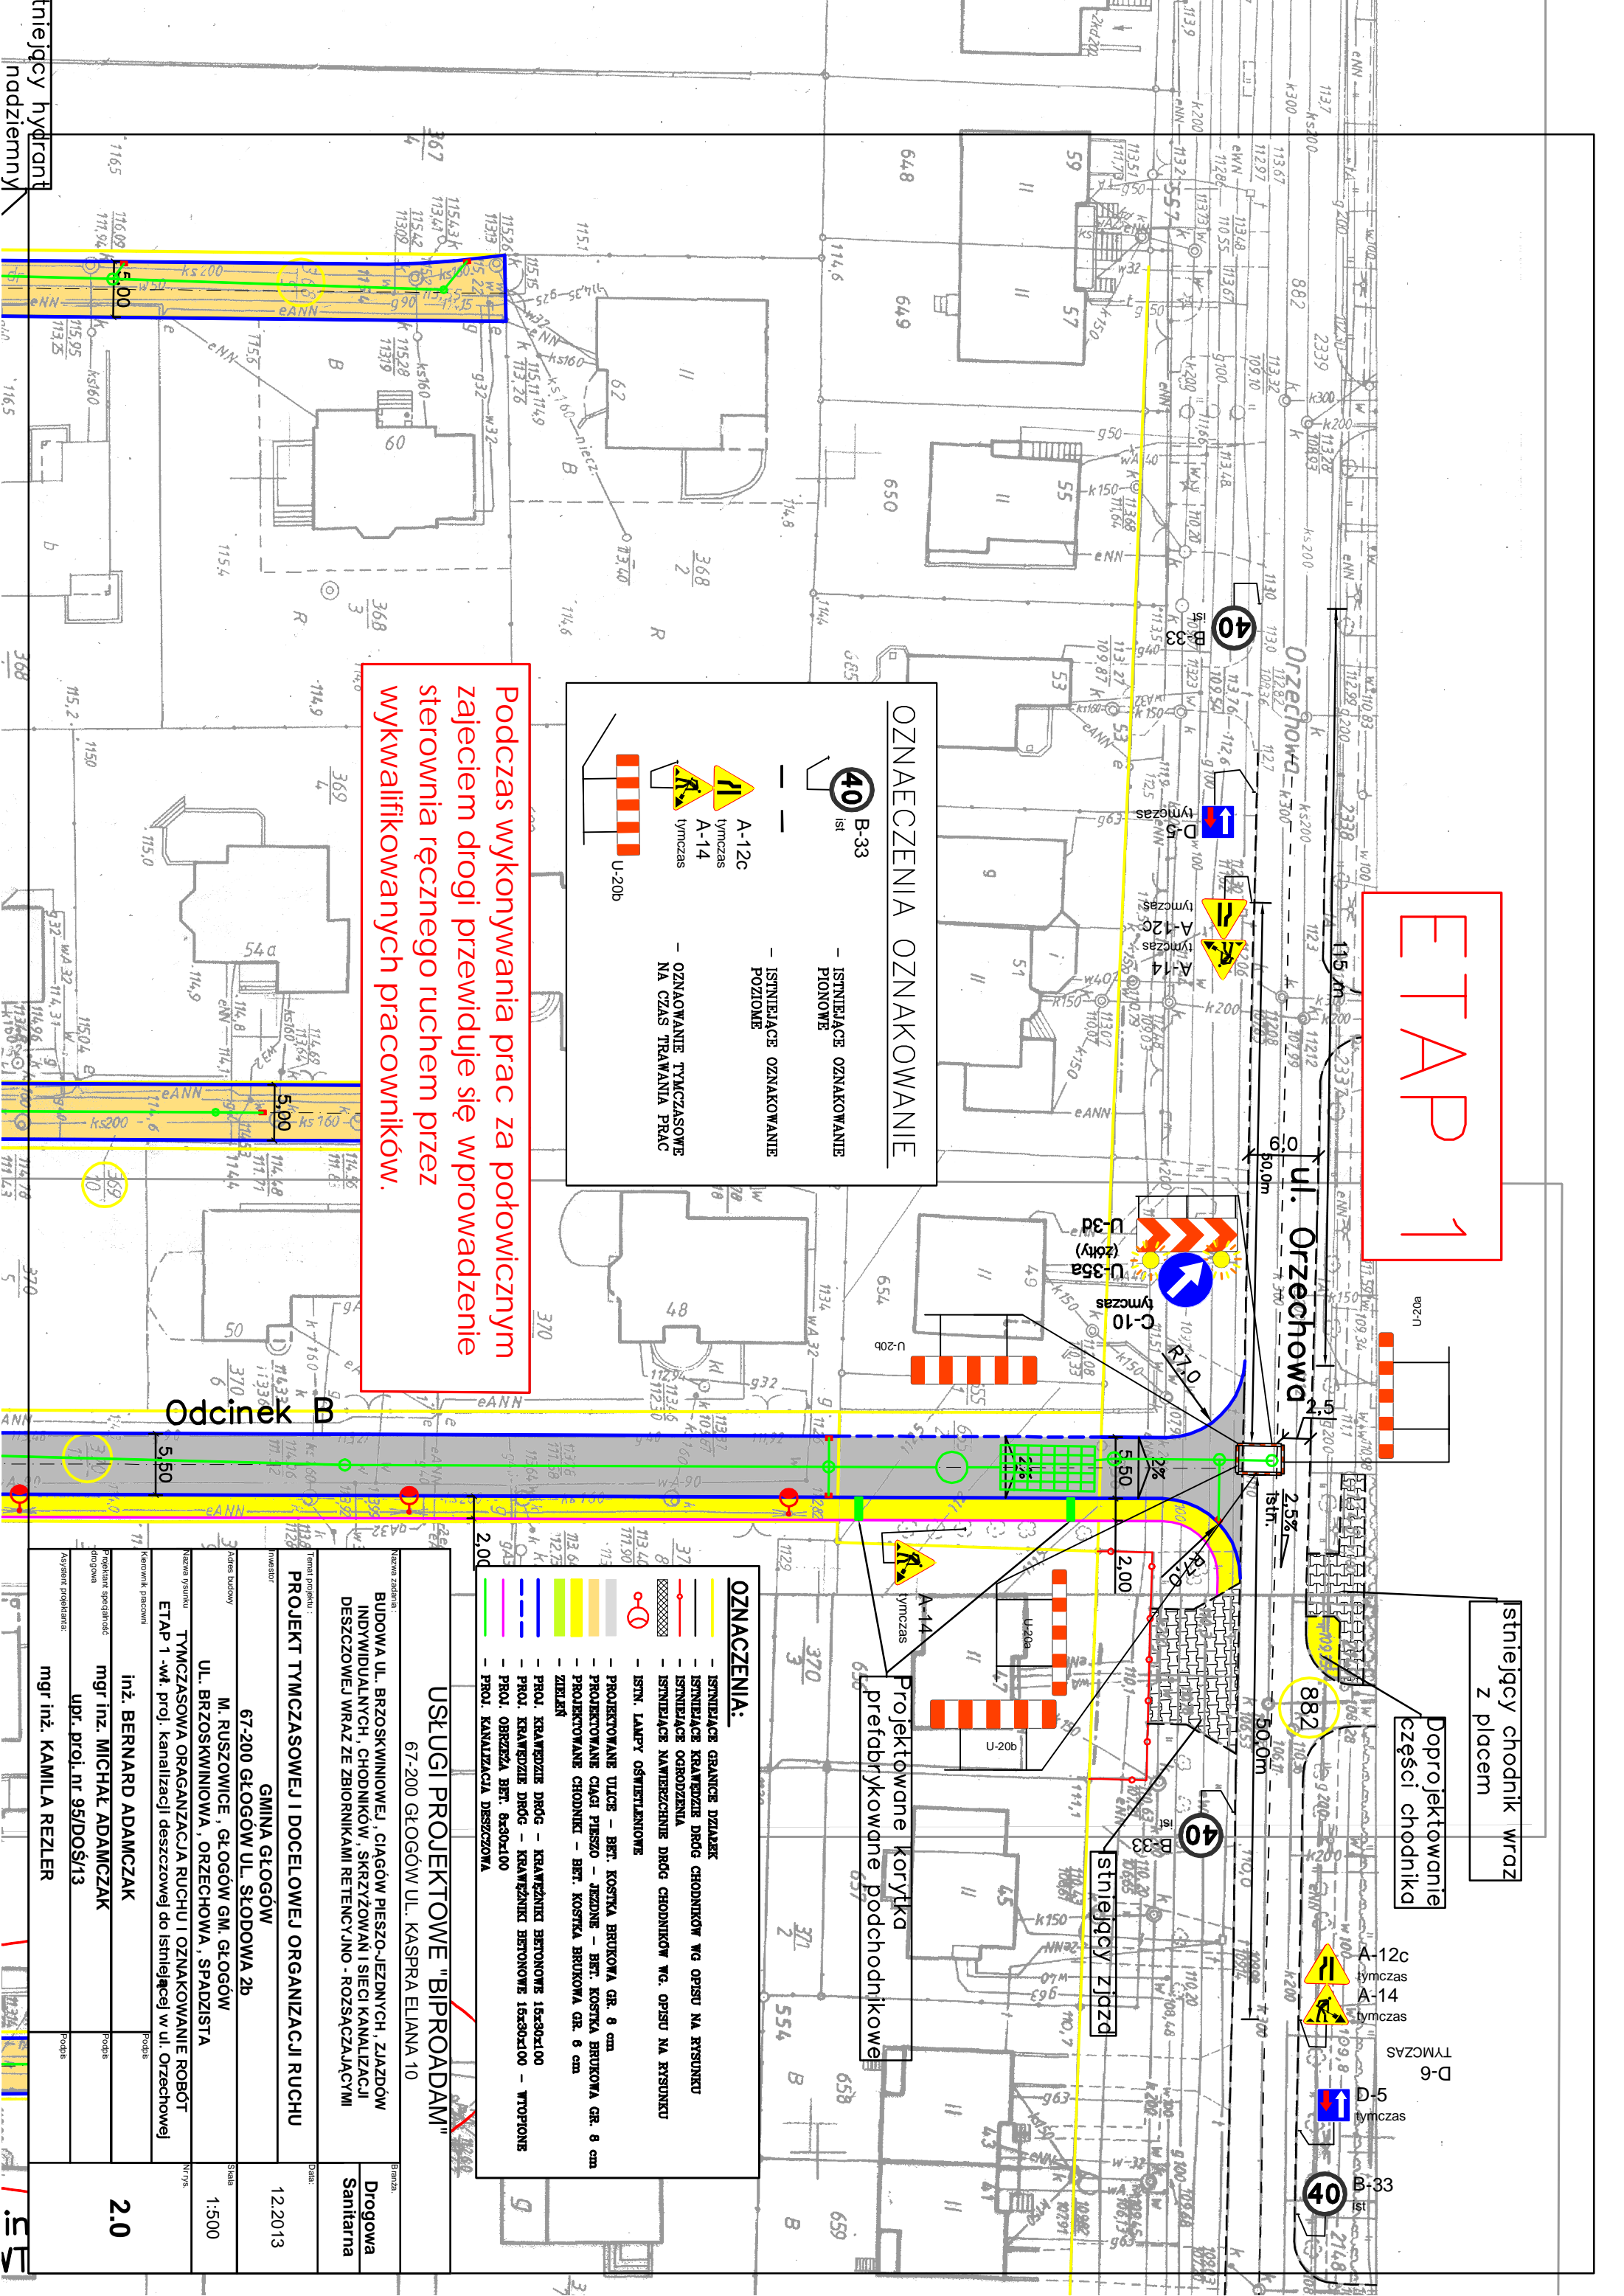

stniejący hydrant nadziemny