


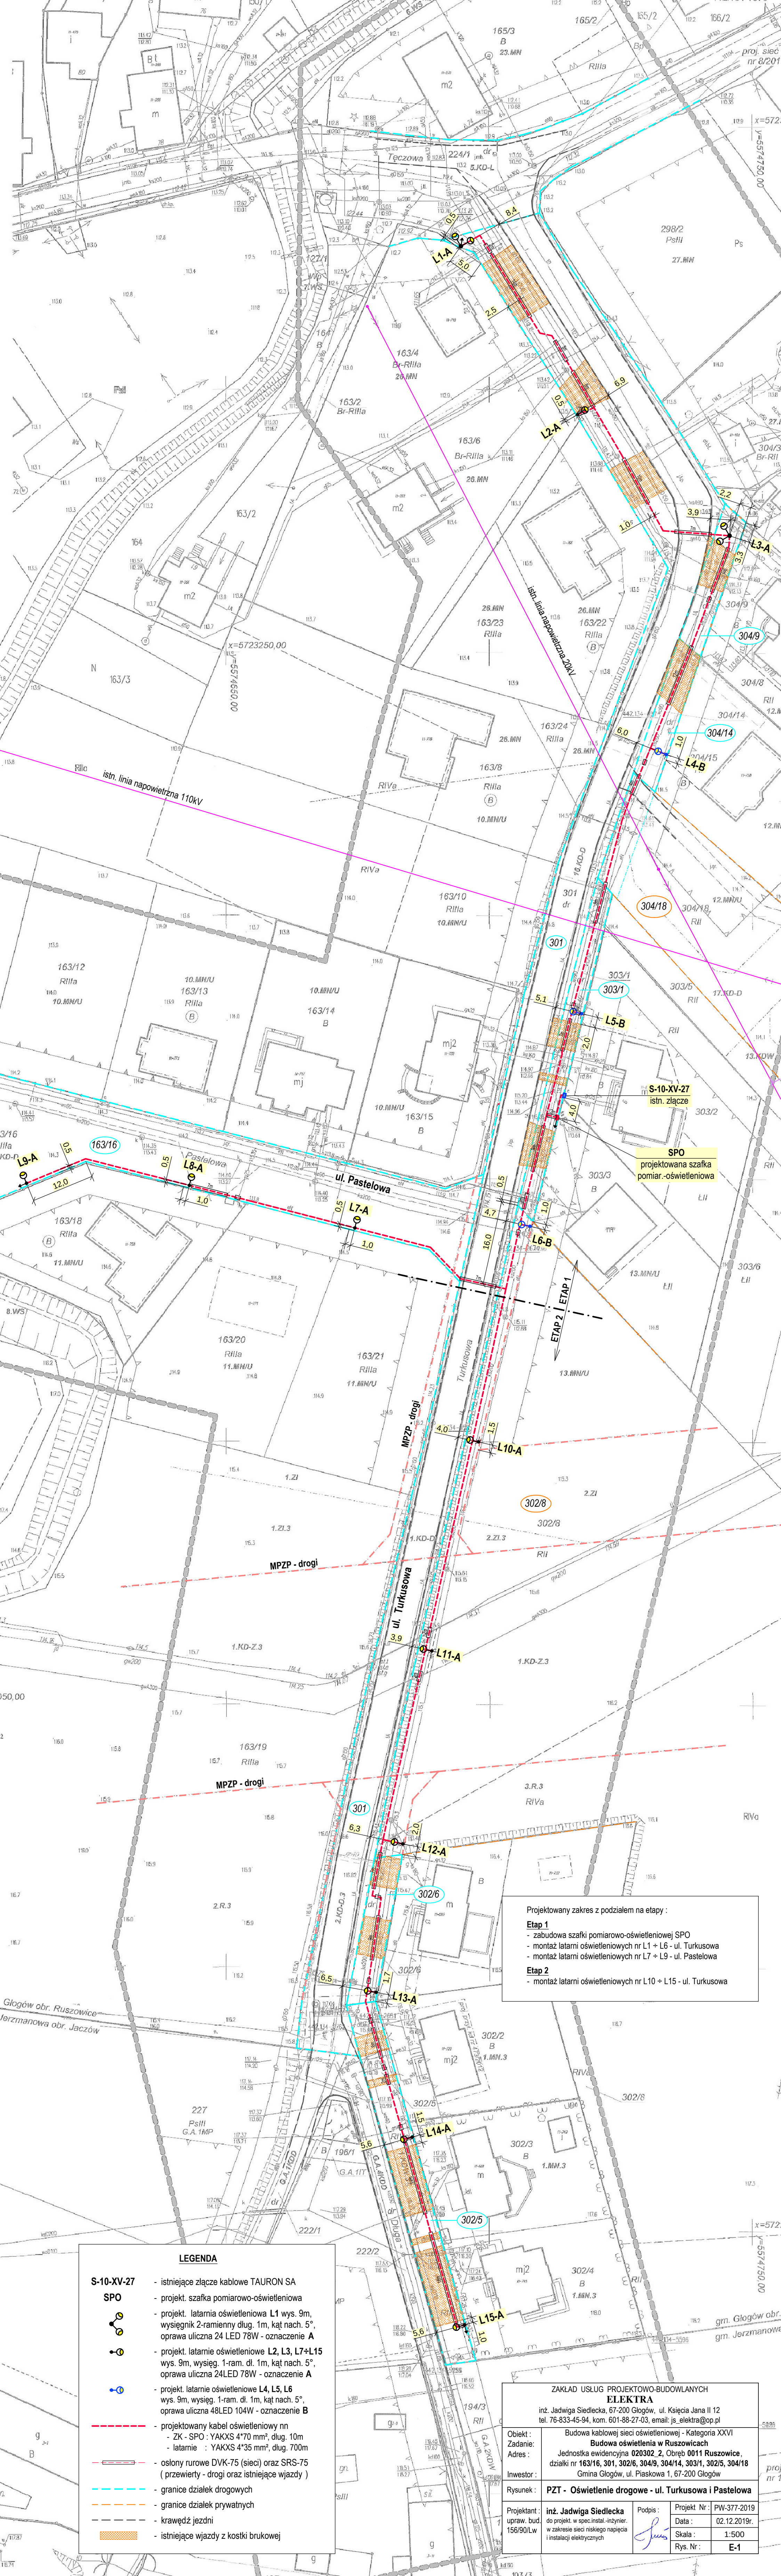

LEGENDA

S-10-XV-27

- istniejące złącze kablowe TAURON SA

SPO

- projekt. szafka pomiarowo-oświetleniowa

- projekt. latarnia oświetleniowa L1 wys. 9m, wysięgnik 2-ramienny dług. 1m, kąt nach. 5°, oprawa uliczna 24 LED 78W - oznaczenie A

- projekt. latarnie oświetleniowe L2, L3, L7+L15 wys. 9m, wysięg. 1-ram. dł. 1m, kąt nach. 5°, oprawa uliczna 24LED 78W - oznaczenie A

- projekt. latarnie oświetleniowe L4, L5, L6 wys. 9m, wysięg. 1-ram. dł. 1m, kąt nach. 5°, oprawa uliczna 48LED 104W - oznaczenie B

- projektowany kabel oświetleniowy nn

- ZK - SPO : YAKXS 4*70 mm², dług. 10m

- latarnie : YAKXS 4*35 mm², dług. 700m

- osłony rurowe DVK-75 (sieci) oraz SRS-75 (przewiertu) oraz istniejące wjazdy)

- granice działek drogowych

- granice działek prywatnych

- krawężń jezdni

- istniejące wjazdy z kostki brukowej

Projektowany zakres z podziałem na etapy :

Etap 1

- zabudowa szafki pomiarowo-oświetleniowej SPO
- montaż latarni oświetleniowych nr L1 + L6 - ul. Turkusowa
- montaż latarni oświetleniowych nr L7 + L9 - ul. Pastelowa

Etap 2

- montaż latarni oświetleniowych nr L10 + L15 - ul. Turkusowa

ZAKŁAD USŁUG PROJEKTOWO-BUDOWLANICH ELEKTRA			
inż. Jadwiga Siedlecka, 67-200 Głogów, ul. Księcia Jana II 12 tel. 76-833-45-94, kom. 601-88-27-03, email: js_elektra@op.pl			
Objekt:	Budowa kablowej sieci oświetleniowej - Kategoria XXVI		
Zadanie:	Budowa oświetlenia w Ruszowicach		
Adres:	Jednostka ewidencyjna 020302 2, Obręb 0011 Ruszowice, działki nr 163/16, 301, 302/6, 304/9, 304/14, 303/1, 302/5, 304/18		
Inwestor:	Gmina Głogów, ul. Piaskowa 1, 67-200 Głogów		
Rysunek:	PZT - Oświetlenie drogowe - ul. Turkusowa i Pastelowa		
Projektant:	inż. Jadwiga Siedlecka	Podpis:	Projekt Nr:
upraw. bud. 156/90/Lw	do projekt. w spec. instal. - inżynier, w zakresie sieci niskiego napięcia i instalacji elektrycznych		PW-377-2019
			Data:
			Skala:
			Rys. Nr:
			E-1