


# Odcinek F

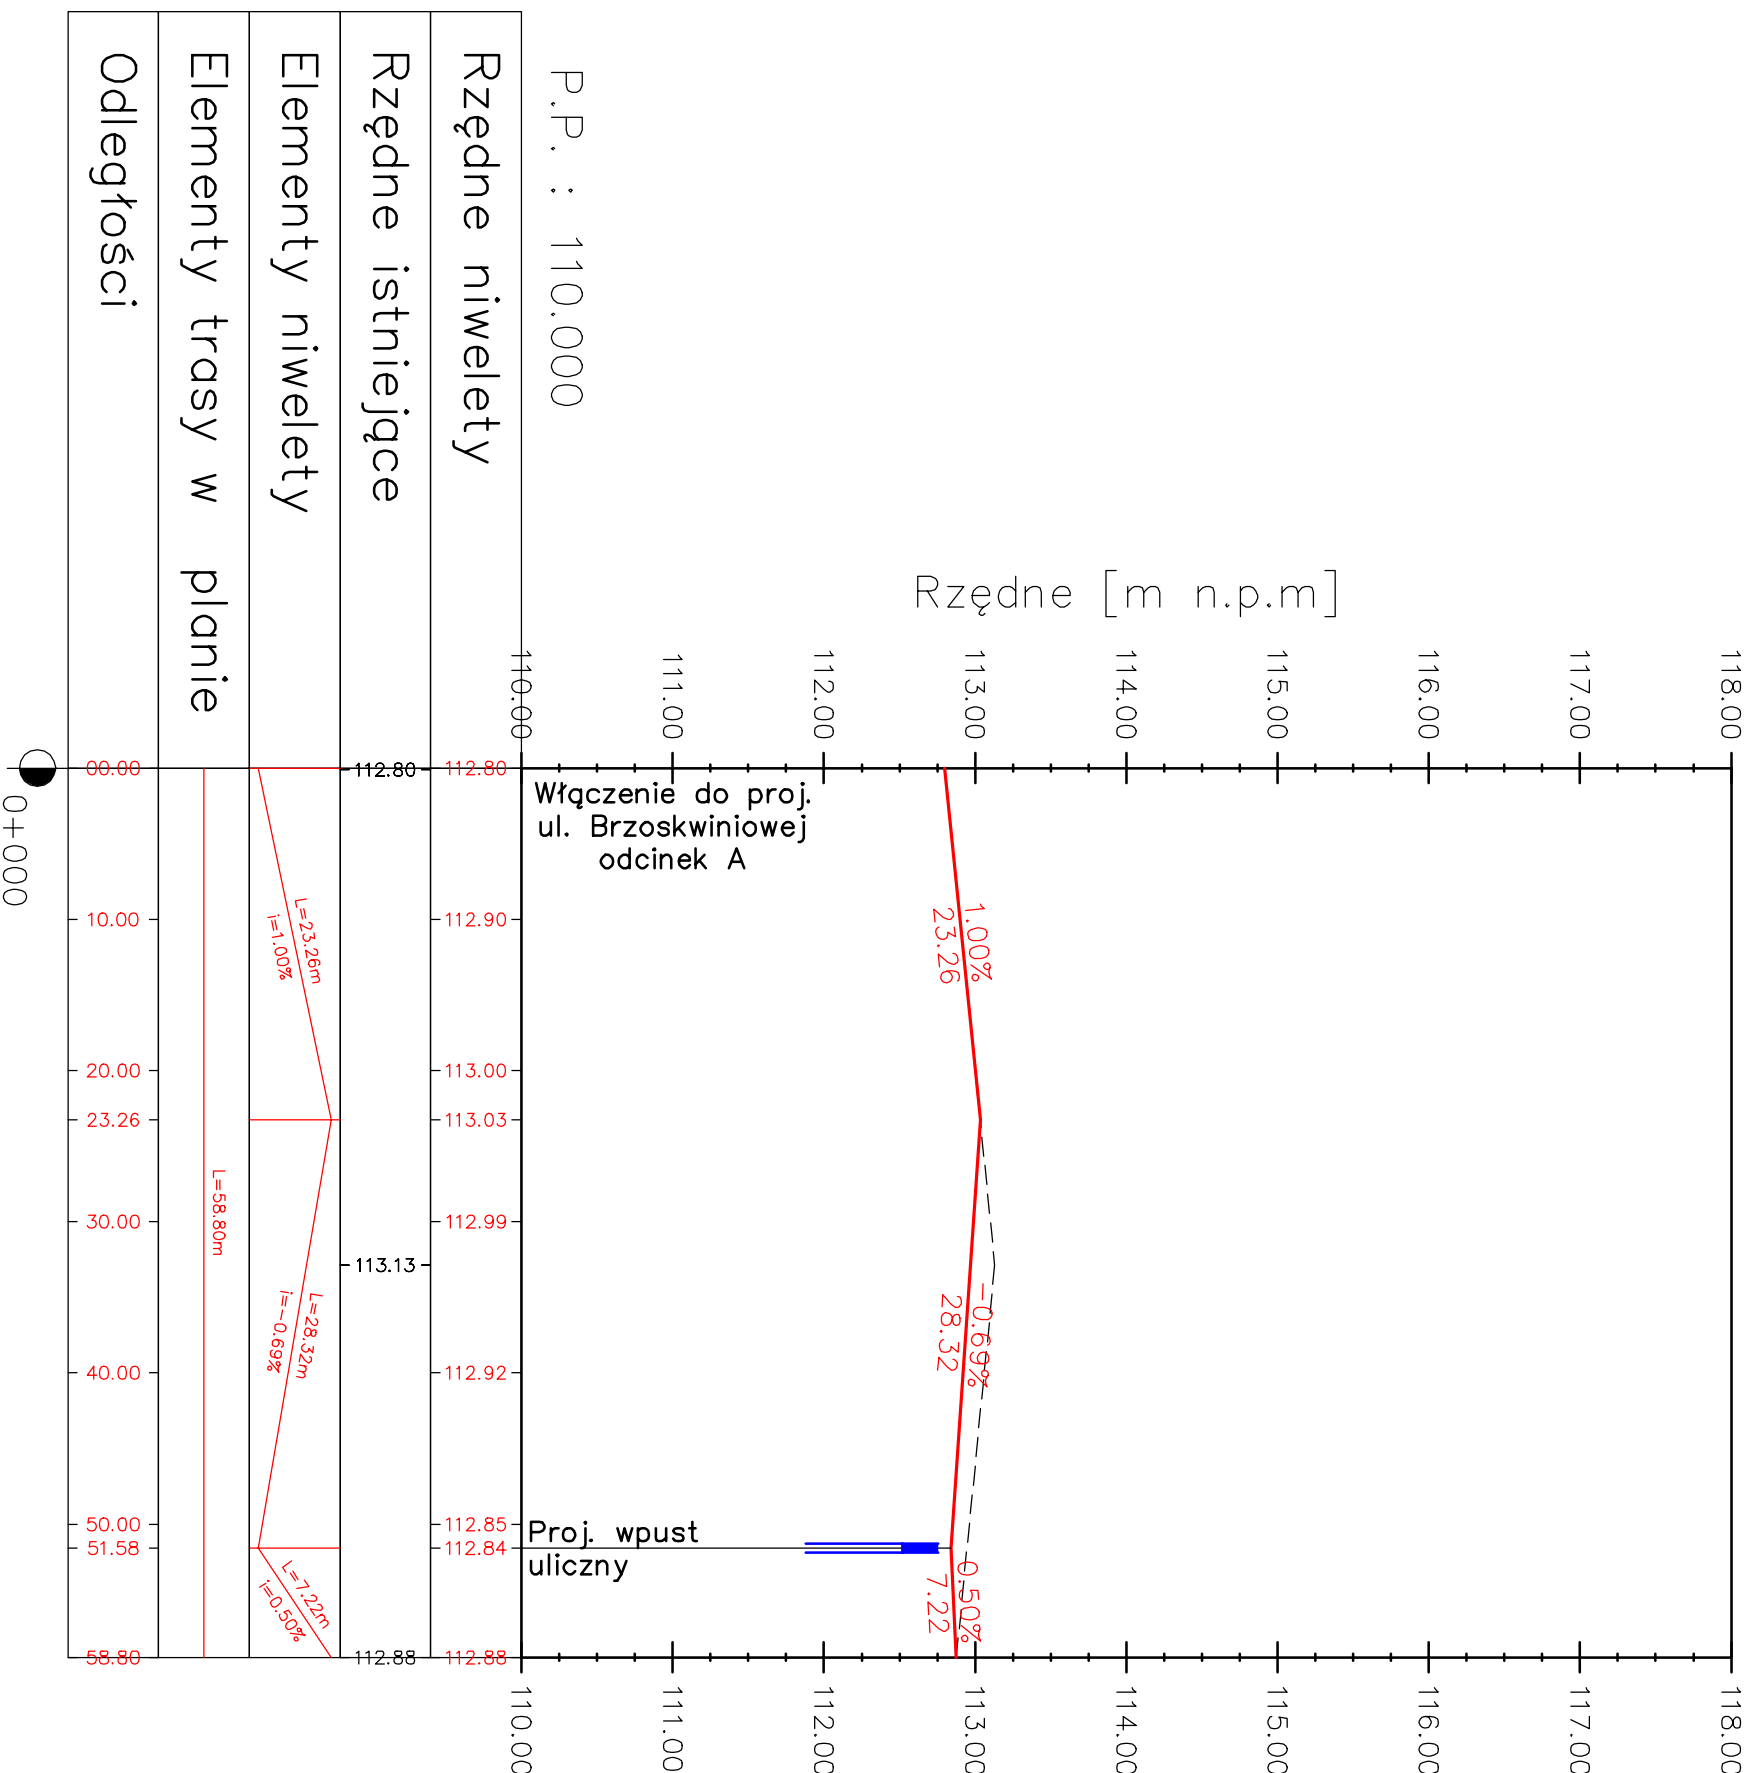

<b>USŁUGI PROJEKTOWE "BIPROADAM"</b> 67-200 GŁOGÓW UL. KASPRA ELIANA 10		Nazwa zadania : <b>BUDOWA UL. BRZOSKWIOWEJ, CIĄGÓW PIESZO-JEZDNYCH, ZJAZDÓW INDYWIDUALNYCH, CHODNIKÓW, SKRZYŻOWAŃ I SIECI KANALIZACJI DESZCZOWEJ WRAZ ZE ZBIORNIKAMI RETENCYJNO - ROZSĄCZAJĄCYMI</b>		Branża: <b>Drogowa Sanitarna</b>	
Inwestor: <b>GININA GŁOGÓW</b> <b>67-200 GŁOGÓW UL. SKODOWA 2b</b> <b>M. RUSZOWICE, GŁOGÓW GM. GŁOGÓW</b> <b>UL. BRZOSKWIOWA, ORZECHOWA, SPADZISTA</b>		Nazwa projektu: <b>PROFIL PODŁUŻNY CIĄGU PIESZO-JEZDNEGO - ODCINEK F</b>		Data: <b>12.2013</b>	
Adres budowy: <b>UL. BRZOSKWIOWA, ORZECHOWA, SPADZISTA</b>		Projektant specjalność: <b>inż. BERNARD ADAMCZAK</b>		Skala: <b>1:50/500</b>	
Projektant specjalność: <b>mgr inż. MICHAŁ ADZMĄCZAK</b>		Projektant specjalność: <b>mgr inż. MICHAŁ ADZMĄCZAK</b>		Nr rys: <b>D-6.0</b>	
