


Nie wyklucza się występowania na określonym obszarze innych elementów podziemnego uzbrojenia terenu niż te które są widoczne na danej mapie w zakresie opracowania

Kontur użytku gruntowego oznaczony (B) nie jest ujawniony w bazie danych ewidencji gruntów i budynków

OSRODEK DOKUMENTACJI  
M. I. KARTOGRAFICZNEJ  
ul. Wolności 21 (7)  
1-200 GŁOGÓW  
27-25-80 do 76-727-25-89  
80-254 REGON 021289056

Poświadczam, że niniejszy dokument został opracowany w wyniku prac geodezyjnych i kartograficznych, których rezultaty zawiera operat techniczny wpisany do ewidencji materiałów państwowego zasobu geodezyjnego i kartograficznego	
Organ prowadzący państwowy zasób geodezyjny i kartograficzny	STAROSTA GŁOGÓWSKI
Identyfikator ewidencyjny materiału zasobu - operatu technicznego	P.0203.2013.1685
Data wpisania operatu technicznego do ewidencji materiałów zasobu	19. GRU. 2019
Imię, nazwisko i podpis osoby reprezentującej organ	Z up. STAROSTY

Agata Cicił...  
[Signature]

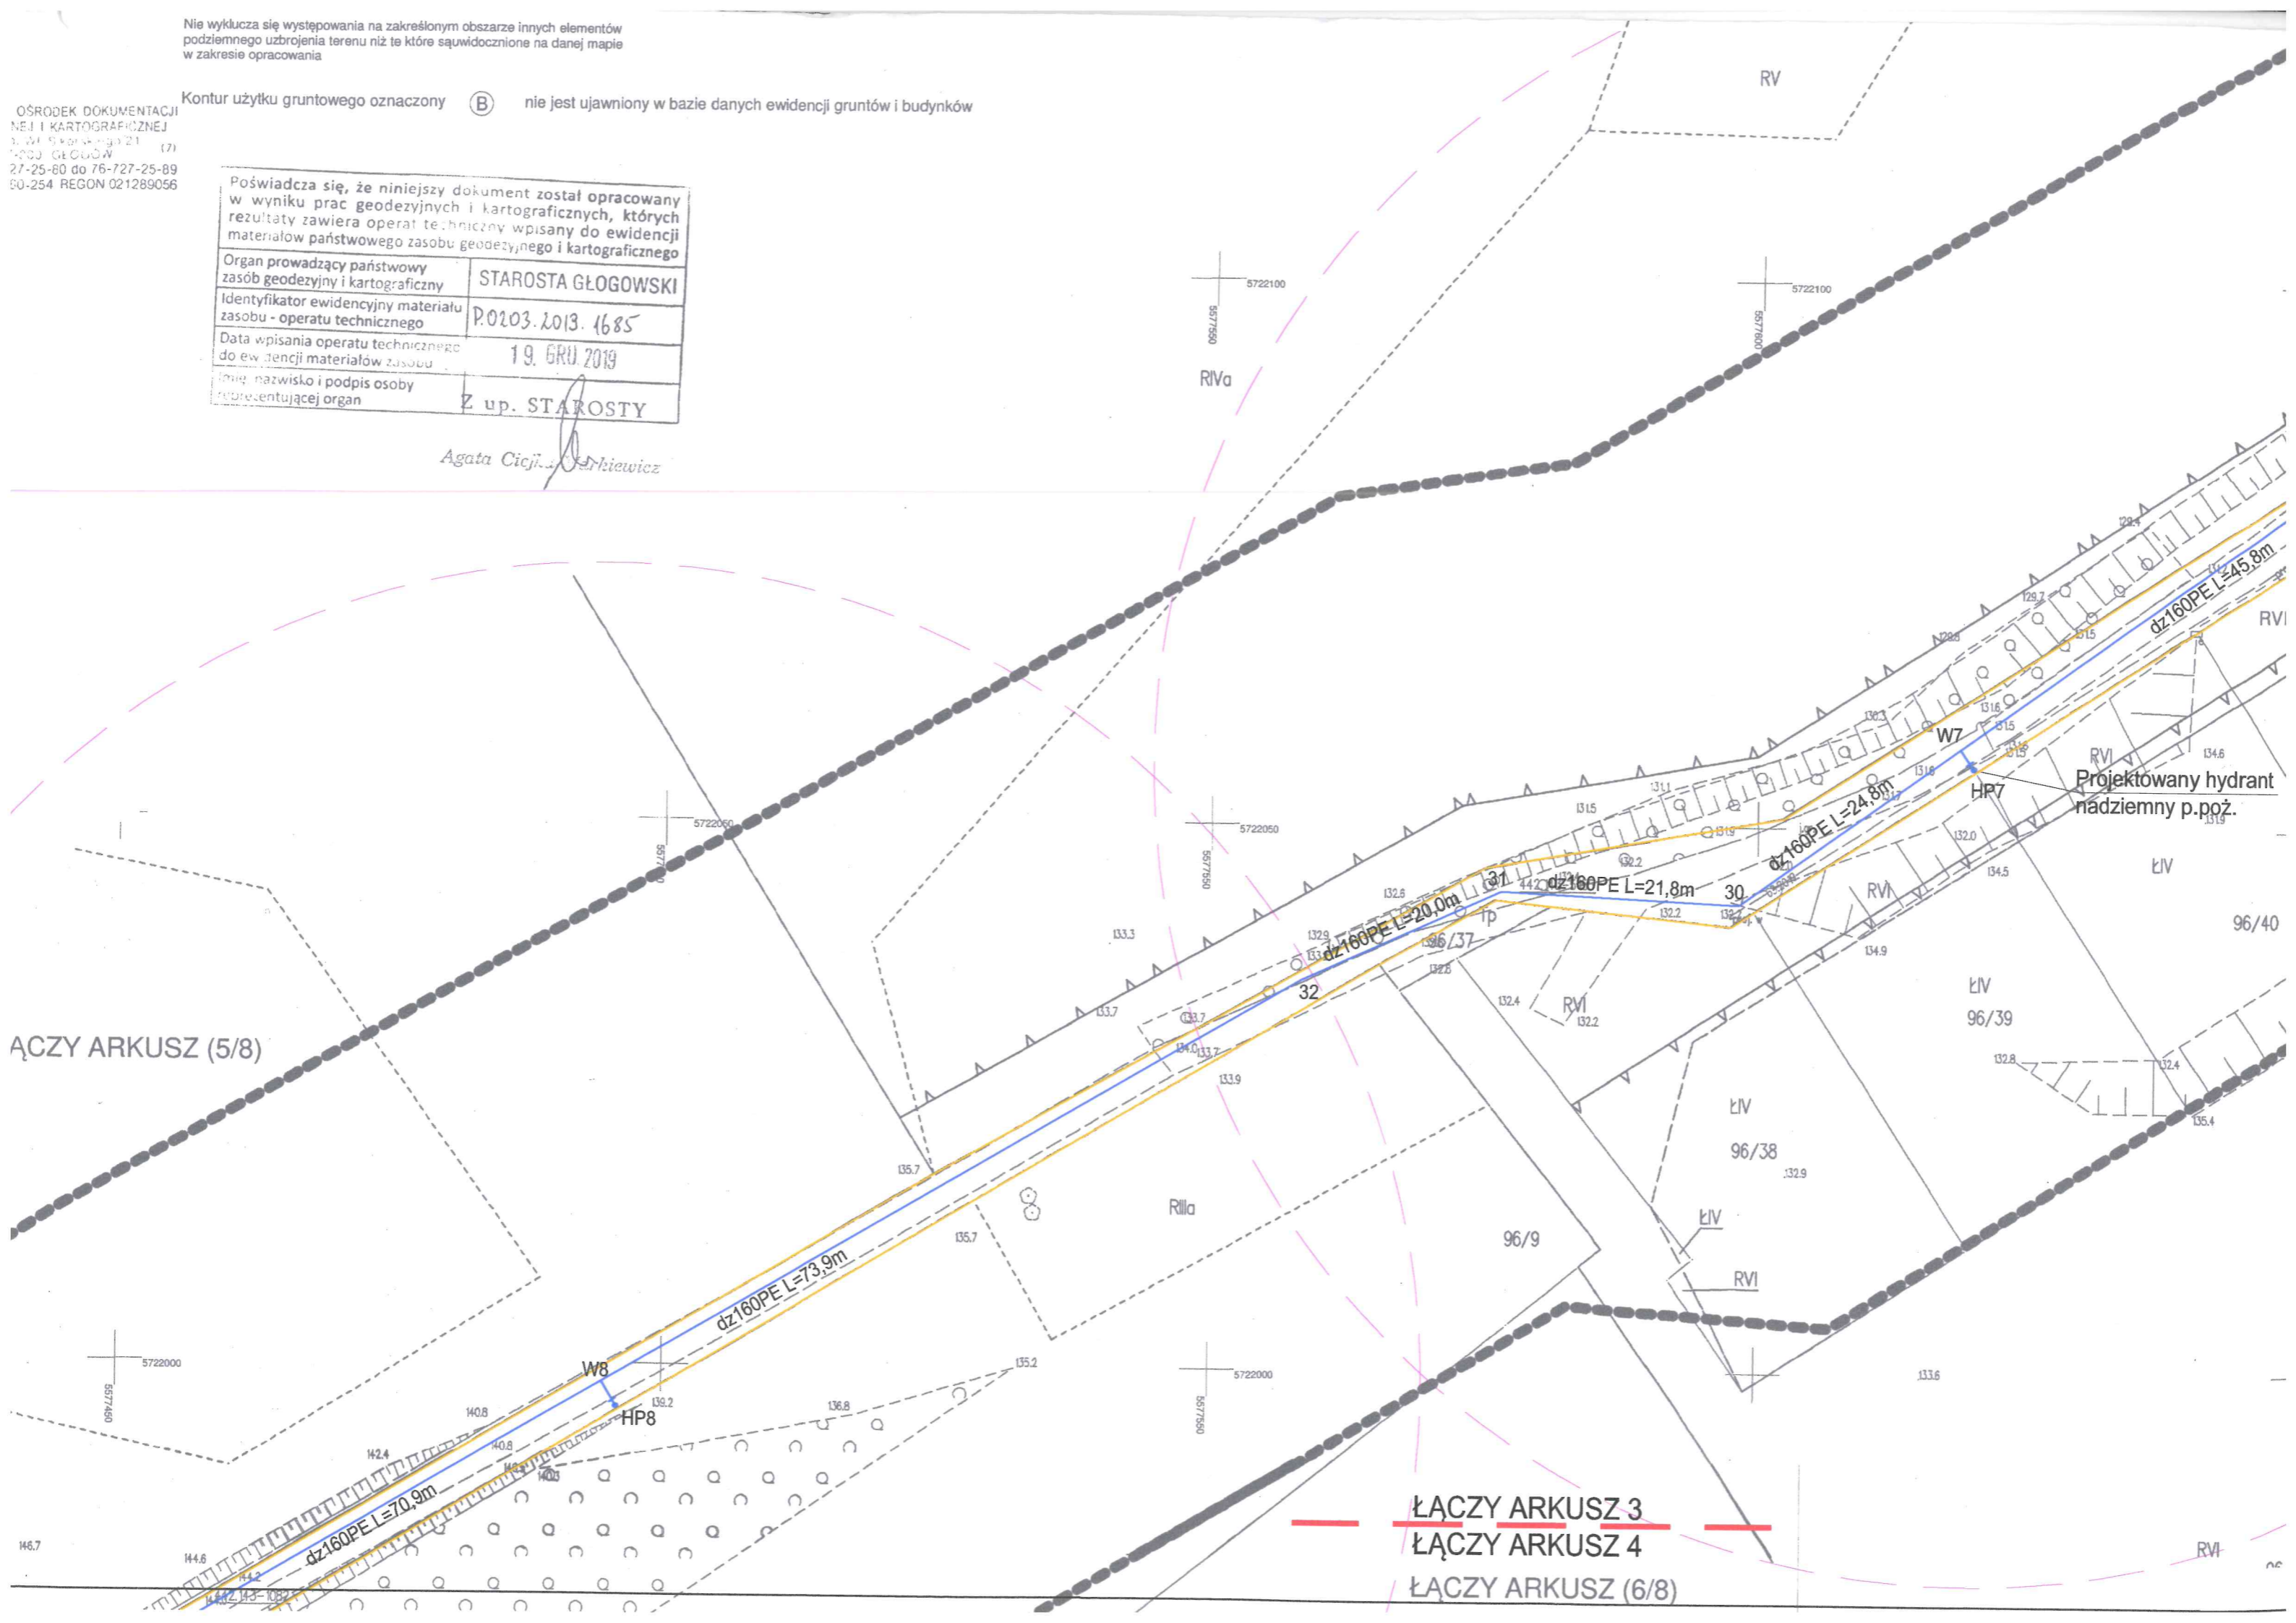

ŁĄCZY ARKUSZ (5/8)

ŁĄCZY ARKUSZ 3  
ŁĄCZY ARKUSZ 4  
ŁĄCZY ARKUSZ (6/8)