


GMINA GŁOGÓW
MIEJSCOWY PLAN ZAGOSPODAROWANIA PRZESTRZENNEGO
W CZĘŚCI OBREBU SERBY
CZĘŚĆ GRAFICZNA PLANU MIEJSCOWEGO

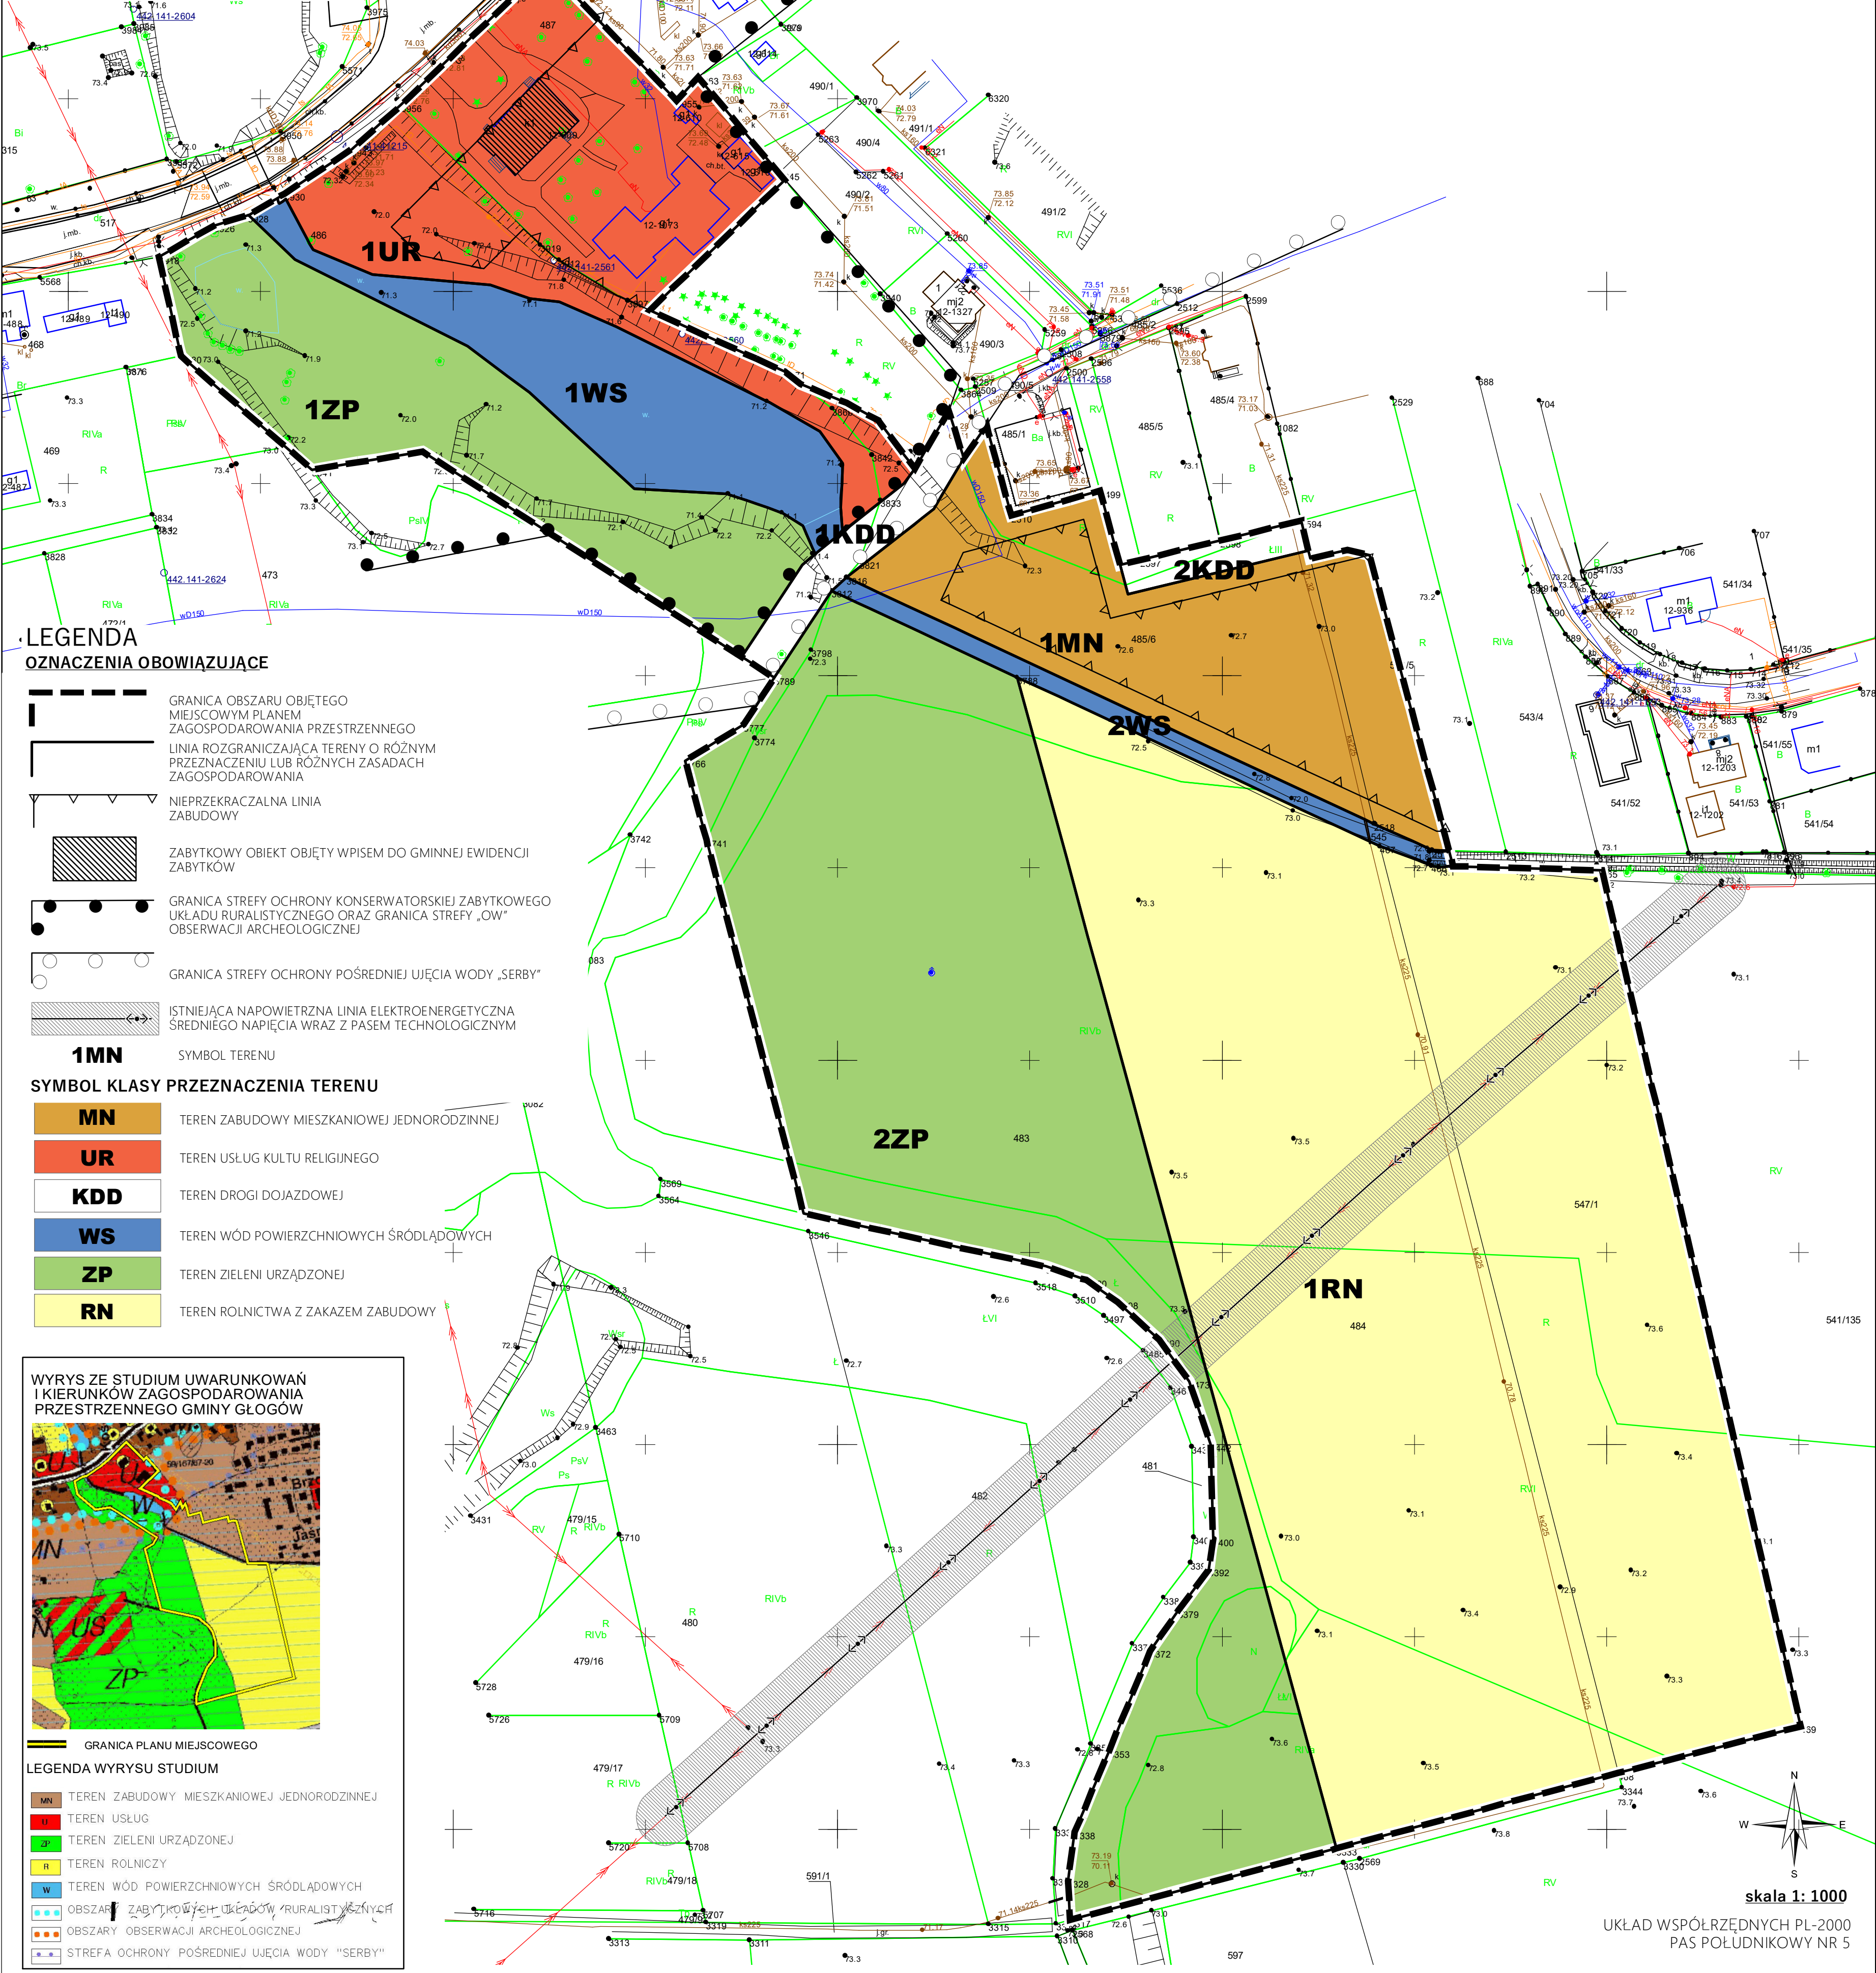


LEGENDA
OZNACZENIA OBOWIĄZUJĄCE

- GRANICA OBSZARU OBJĘTEGO MIEJSCOWYM PLANEM ZAGOSPODAROWANIA PRZESTRZENNEGO
- LINIA ROZGRANICZAJĄCA TERENY O RÓŻNYM PRZEZNACZENIU LUB RÓŻNYCH ZASADACH ZAGOSPODAROWANIA
- NIEPRZEKRACZALNA LINIA ZABUDOWY
- ZABYTKOWY OBIEKT OBJĘTY WPISEM DO GMINNEJ EWIDENCJI ZABYTKÓW
- GRANICA STREFY OCHRONY KONSERWATORSKIEJ ZABYTKOWEGO UKŁADU RURALISTYCZNEGO ORAZ GRANICA STREFY „OW” OBSERWACJI ARCHEOLOGICZNEJ
- GRANICA STREFY OCHRONY POŚREDNIEJ UJĘCIA WODY „SERBY”
- ISTNIEJĄCA NAWIETRZNA LINIA ELEKTROENERGETYCZNA ŚREDNIEGO NAPIĘCIA WRAZ Z PASEM TECHNOLOGICZNYM


- 1MN** SYMBOL TERENU
- SYMBOL KLASY PRZEZNACZENIA TERENU**
- MN** TEREN ZABUDOWY MIESZKANIOWEJ JEDNORODZINNEJ
 - UR** TEREN USŁUG KULTU RELIGIJNEGO
 - KDD** TEREN DROGI DOJAZDOWEJ
 - WS** TEREN WÓD POWIERZCHNIOWYCH ŚRÓDLĄDOWYCH
 - ZP** TEREN ZIELENI URZĄDZONEJ
 - RN** TEREN ROLNICTWA Z ZAKAZEM ZABUDOWY

WYRYS ZE STUDIUM UWARUNKOWAŃ I KIERUNKÓW ZAGOSPODAROWANIA PRZESTRZENNEGO GMINY GŁOGÓW

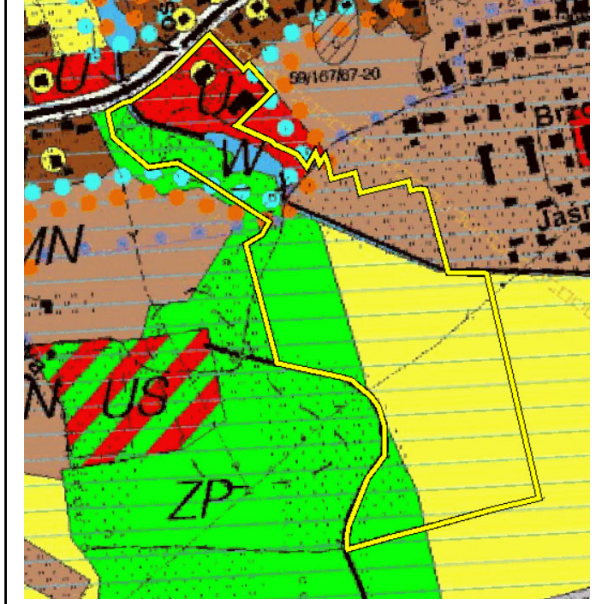

- GRANICA PLANU MIEJSCOWEGO
- LEGENDA WYRYSU STUDIUM**
- MN TEREN ZABUDOWY MIESZKANIOWEJ JEDNORODZINNEJ
 - UR TEREN USŁUG
 - ZP TEREN ZIELENI URZĄDZONEJ
 - R TEREN ROLNICZY
 - W TEREN WÓD POWIERZCHNIOWYCH ŚRÓDLĄDOWYCH
 - OBSZARY ZABYTKOWYCH UKŁADÓW „RURALISTYCZNYCH”
 - OBSZARY OBSERWACJI ARCHEOLOGICZNEJ
 - STREFA OCHRONY POŚREDNIEJ UJĘCIA WODY „SERBY”

PEŁNE OBJAŚNIENIA OZNACZEŃ GRAFICZNYCH ZAWARTE SĄ W CZĘŚCI TEKSTOWEJ PLANU MIEJSCOWEGO
 ŹRÓDŁO POCHODZENIA UŻYTEGO MATERIAŁU PAŃSTWOWEGO ZASOBU GEODEZYJNEGO I KARTOGRAFICZNEGO – STAROSTWO POWIATOWE W GŁOGÓWIE

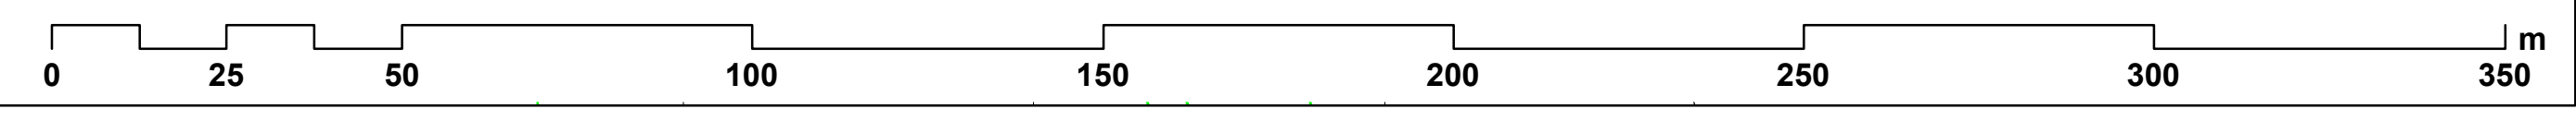

skala 1: 1000
 UKŁAD WSPÓŁRZĘDNYCH PL-2000
 PAS POŁUDNIKOWY NR 5